



НОРМАЛНИ ПРОФИЛИ Р 1:100


ПРЕСЕК 2-2

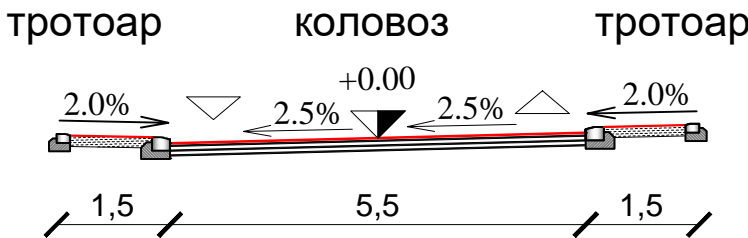


ПРЕСЕК 3-3

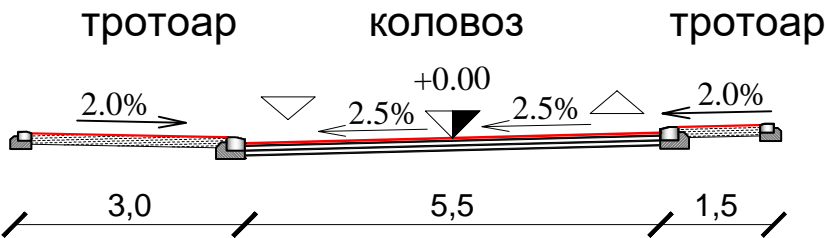


ПРЕСЕК 4-4

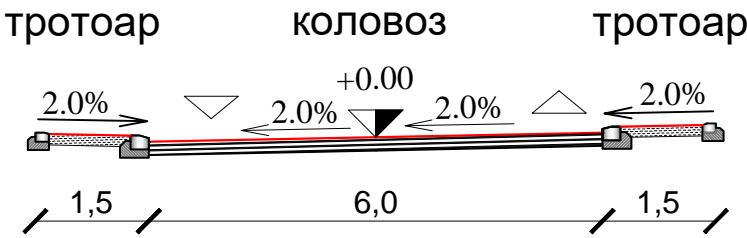


ПОПРЕЧНИ ПРЕСЕК НА МЕСТУ ПРИКЉУЧКА НА ДРЖАВНИ ПУТ  
ПРЕСЕК 6-6

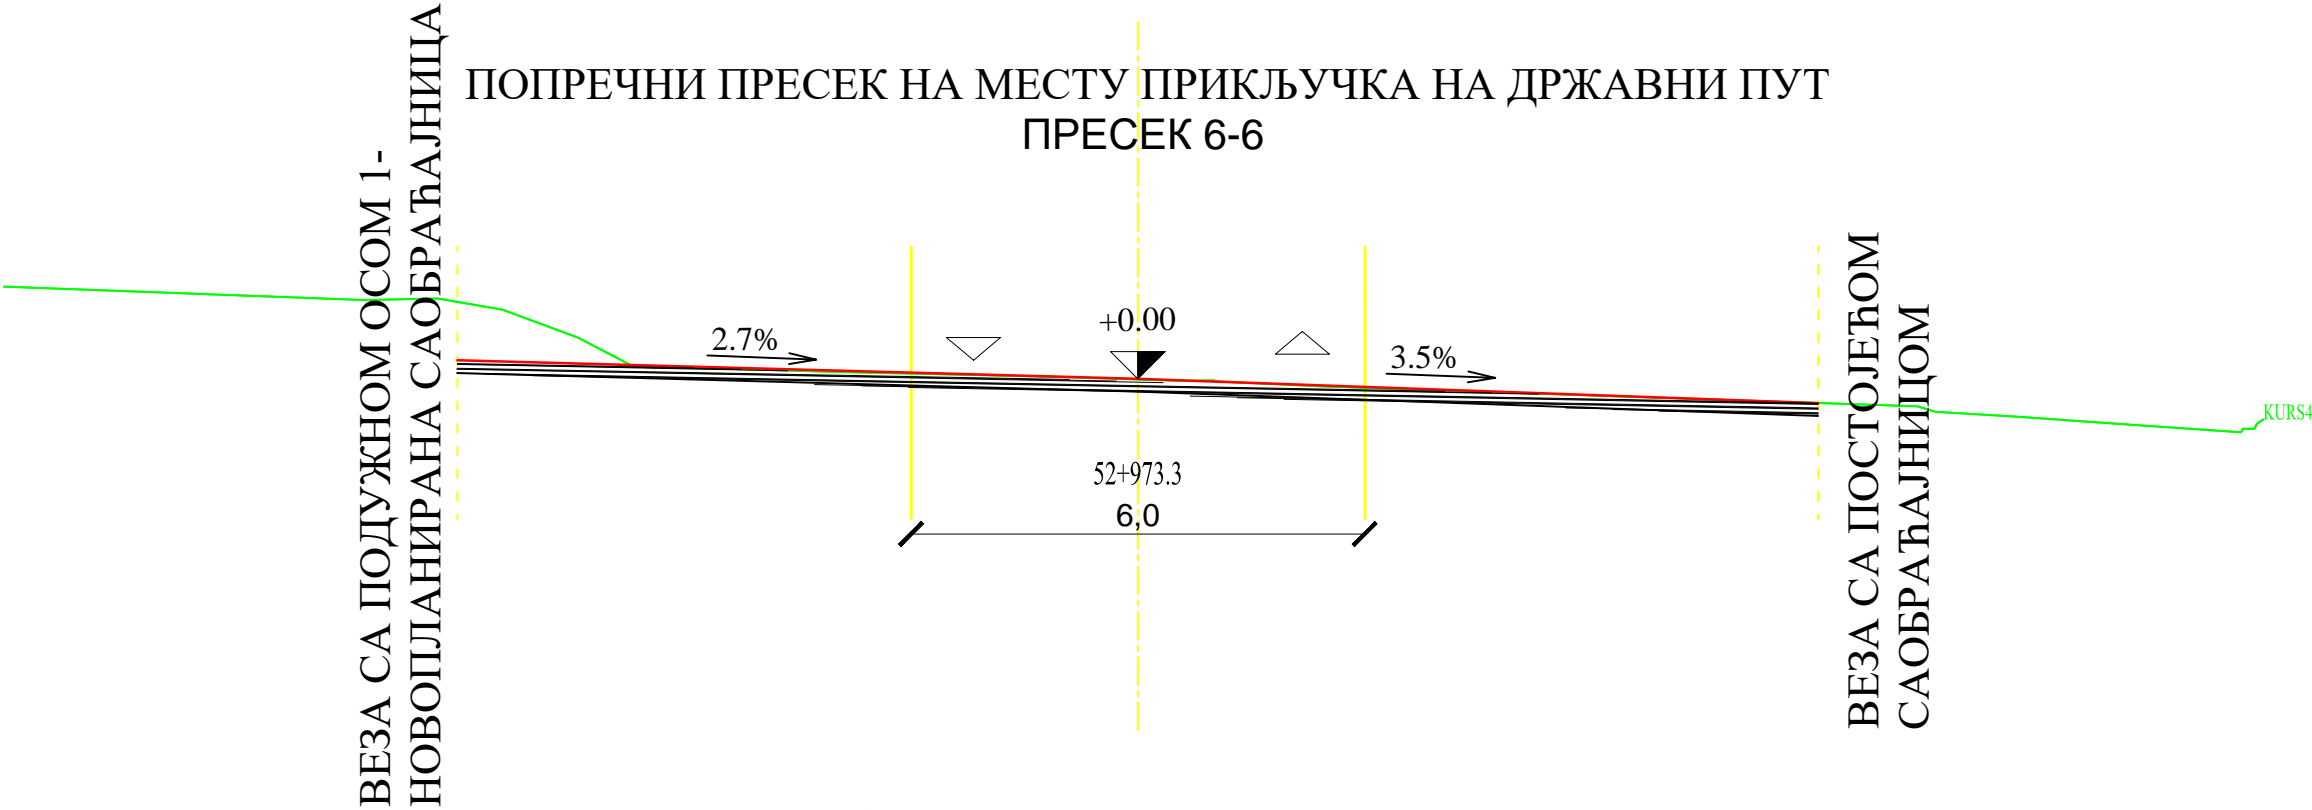

ПРЕСЕК 5-5

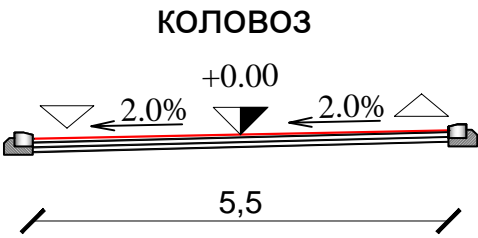

ПРЕСЕК 1-1

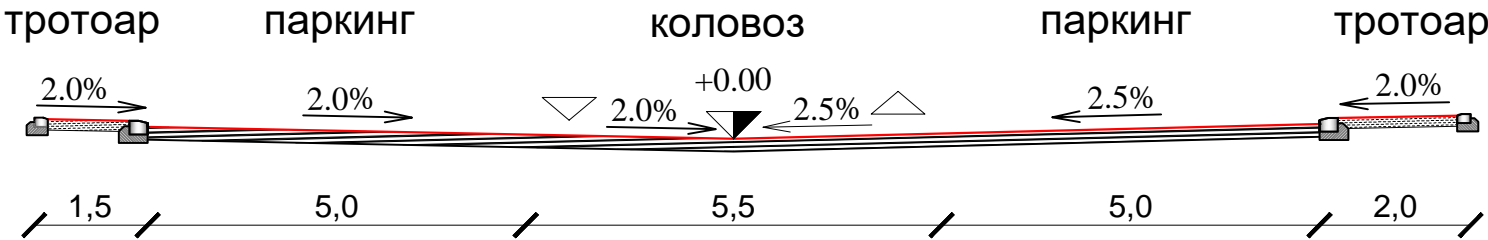

ОБРАЂИВАЧ:	НАРУЧИЛАЦ:	ЕЛАБОРАТ:
	ОПШТИНА КУРШУМЛИЈА	ТРЕЋЕ ИЗМЕНЕ И ДОПУНЕ ПЛАНА ГЕНЕРАЛНЕ РЕГУЛАЦИЈЕ КУРШУМЛИЈА КОМПЛЕКС СТАРА СТОЧНА ПИЈАЦА
Одговорни урбаниста:	Билјана Јовановић, дипл.инж.арх.	НОРМАЛНИ ПРОФИЛИ
Масштаб:	1: 100	Лист П.2.5. Датум 2023.