


OSA_0
RAZMERA 1:1000/100

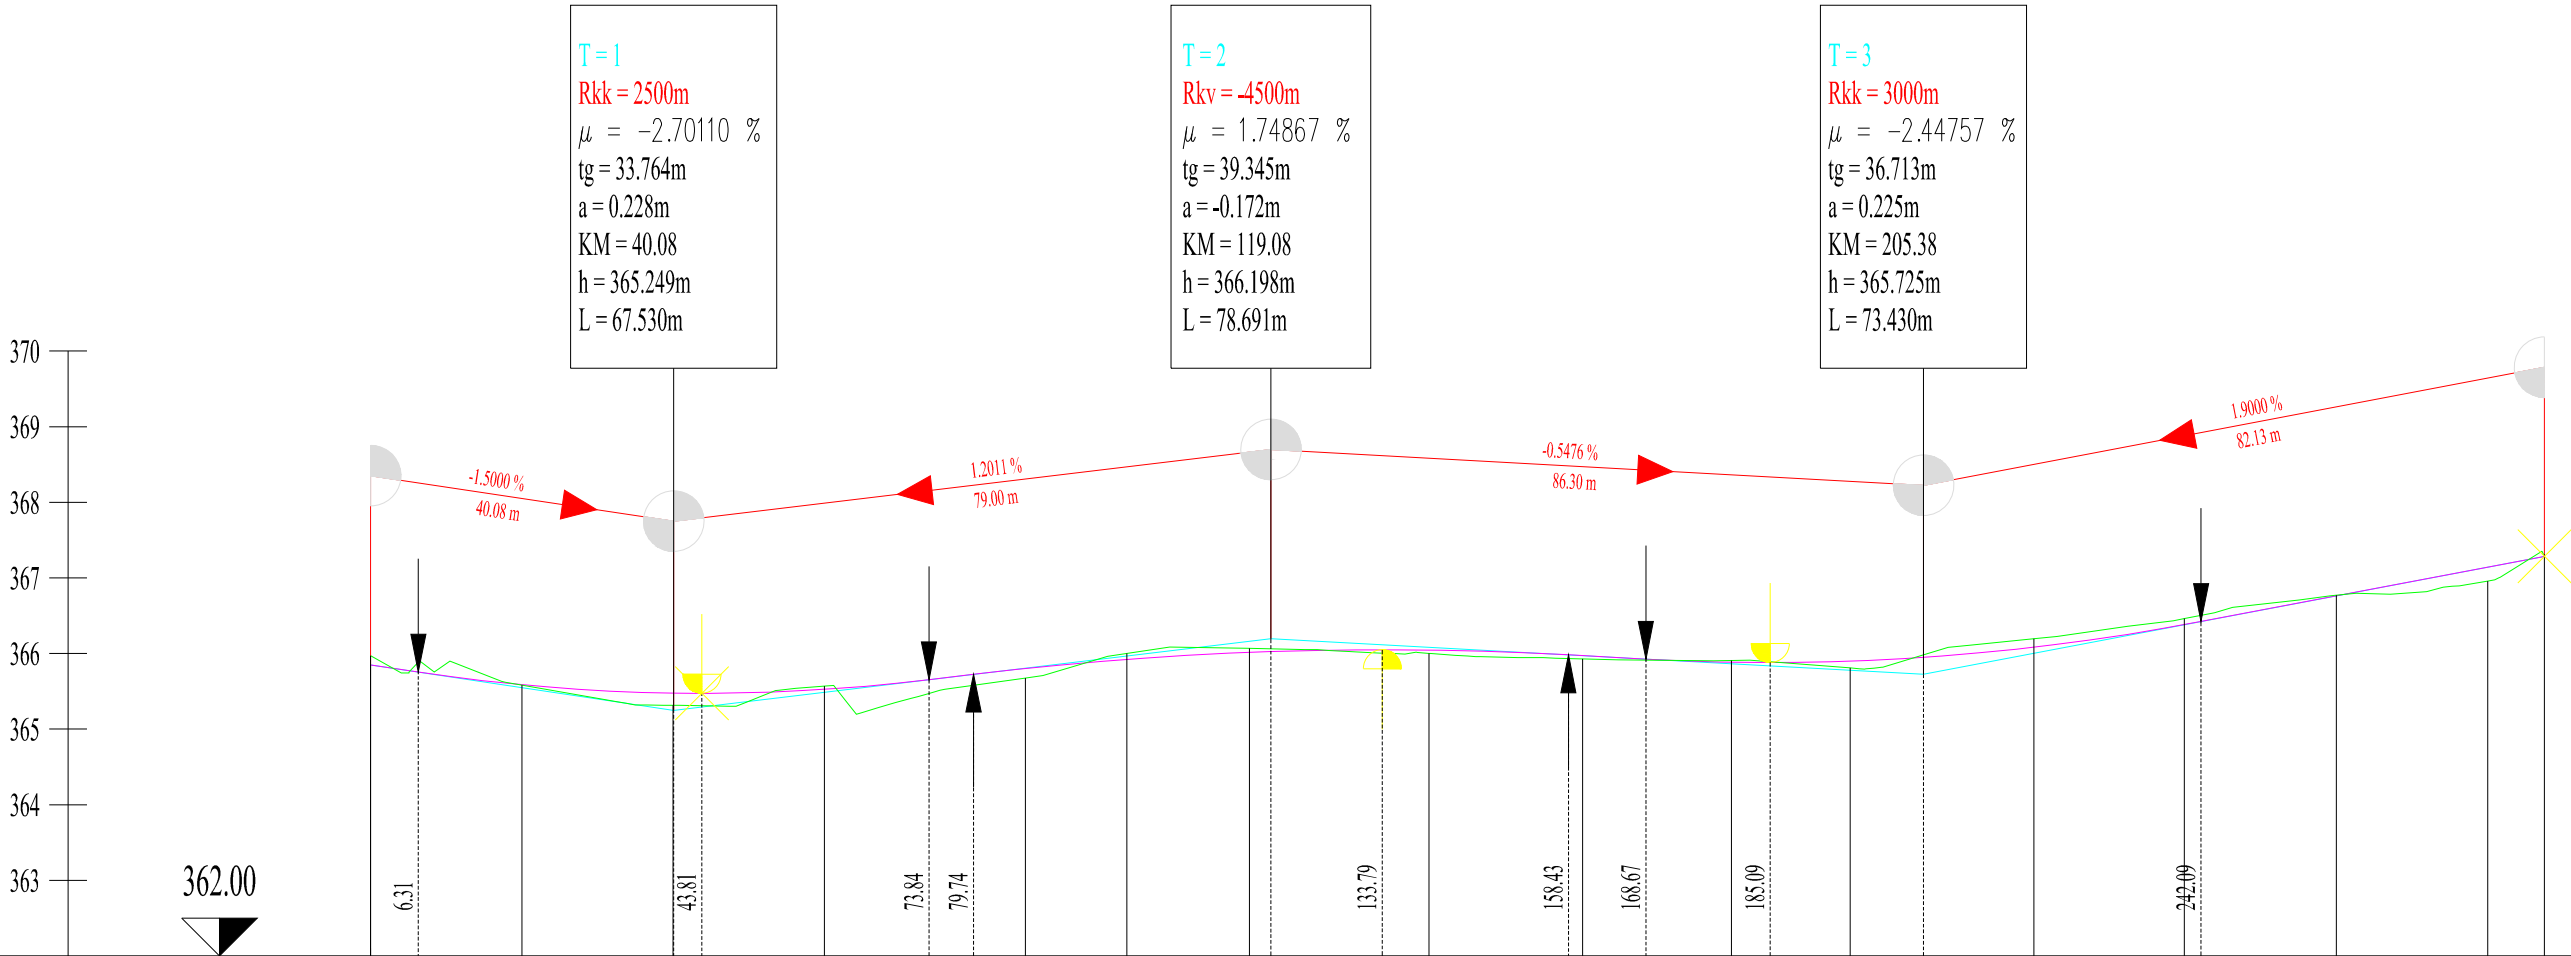

OZNAKE PROFILA	1	20.000	2	20.000	3	20.000	4	26.608	5	13.392	6	16.232	7	23.768	8	20.282	9	19.718	10	15.674	11	24.326	12	19.891	13	20.109	14	20.000	15	7.483	16	
STACIONAŽE	-0.00	20.00	40.00	60.00	86.60	100.00	116.23	140.00	160.28	180.00	195.67	200.00	39.89	60.00	80.00	87.48																
KOTE TERENA	365.972	365.582	365.315	365.570	365.677	366.000	366.067	366.003	365.927	365.907	365.810	366.196	366.462	366.773	366.957	367.314																
KOTE NIVELETE	365.850	365.587	365.477	365.526	365.802	365.923	366.016	366.045	365.972	365.886	365.900	366.084	366.382	366.763	367.143	367.285	367.286															
PRAVCI I KRIVINE	<div><div><div>Desno</div><div>Levo</div></div><div>- Krivina</div><div><div>Pravac</div><div>d=27.76</div><div>R=-250.00</div><div>lk=48.15</div></div><div><div>Pravac</div><div>d=50.93</div><div>R=+150.00</div><div>lk=38.20</div></div><div><div>Pravac</div><div>d=122.44</div></div></div>																															

ОБРАЋИВАЧ:		НАРУЧИЛАЦ:		ЕЛАБОРАТ:	
				ТРЕЋЕ ИЗМЕНЕ И ДОПУНЕ ПЛАНА ГЕНЕРАЛНЕ РЕГУЛАЦИЈЕ КУРШУМЛИЈА - КОМПЛЕКС СТАРА СТОЧНА ПИЈАЦА	
Одговорни урбаниста:		Билјана Јовановић, дипл.инж. арх.		ПРОЛОГ: ПОДУЖНИ ПРОФИЛ 0	
				Размера	1: 1.000
				Лист	П.2.6.
				Датум	2023.