


ЛЕГЕНДА


- Граница обухвата плана детаљне регулације
 - Граница катастарских општина
 - Граница грађевинског подручја
 - Регулациона линија
 - Грађевинска линија
 - Граница катастарске парцеле
 - Постојеће међне тачке које дефинишу регулациону линију
 - Нове међне тачке које дефинишу регулациону линију
 - Јавни пут
 - Нивелациони елементи
 - Елементи јавног пута
 - Координате осовинских и темених тачака
 - Нивелациони елементи
 - Водно земљиште - река Топлица
- Елементи саобраћајне инфраструктуре који су преузети из Плана генералне регулације Куршумлије

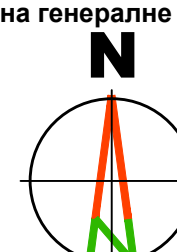

КООРДИНАТЕ НОВИХ ТАЧАКА КОЈЕ ДЕФИНИШУ РЕГУЛАЦИОНУ ЛИНИЈУ

Бр. тачке	Y	X
1	7 524 674,95	4 777 701,54
2	7 524 681,46	4 777 667,24
3	7 524 683,30	4 777 661,04
4	7 524 684,25	4 777 657,82
5	7 524 688,98	4 777 649,22
6	7 524 695,44	4 777 641,84
7	7 524 703,34	4 777 636,01
8	7 524 730,06	4 777 620,46
9	7 524 739,36	4 777 615,05
10	7 524 751,73	4 777 607,84
11	7 524 770,67	4 777 596,81
12	7 524 808,54	4 777 547,06
13	7 524 800,13	4 777 557,19
14	7 524 791,57	4 777 567,51
15	7 524 781,37	4 777 578,03
16	7 524 772,85	4 777 584,74
17	7 524 766,15	4 777 589,04
18	7 524 747,52	4 777 599,88
19	7 524 698,82	4 777 628,24
20	7 524 691,12	4 777 633,66
21	7 524 684,47	4 777 640,32

Размерник: 0 10 20 50 100m

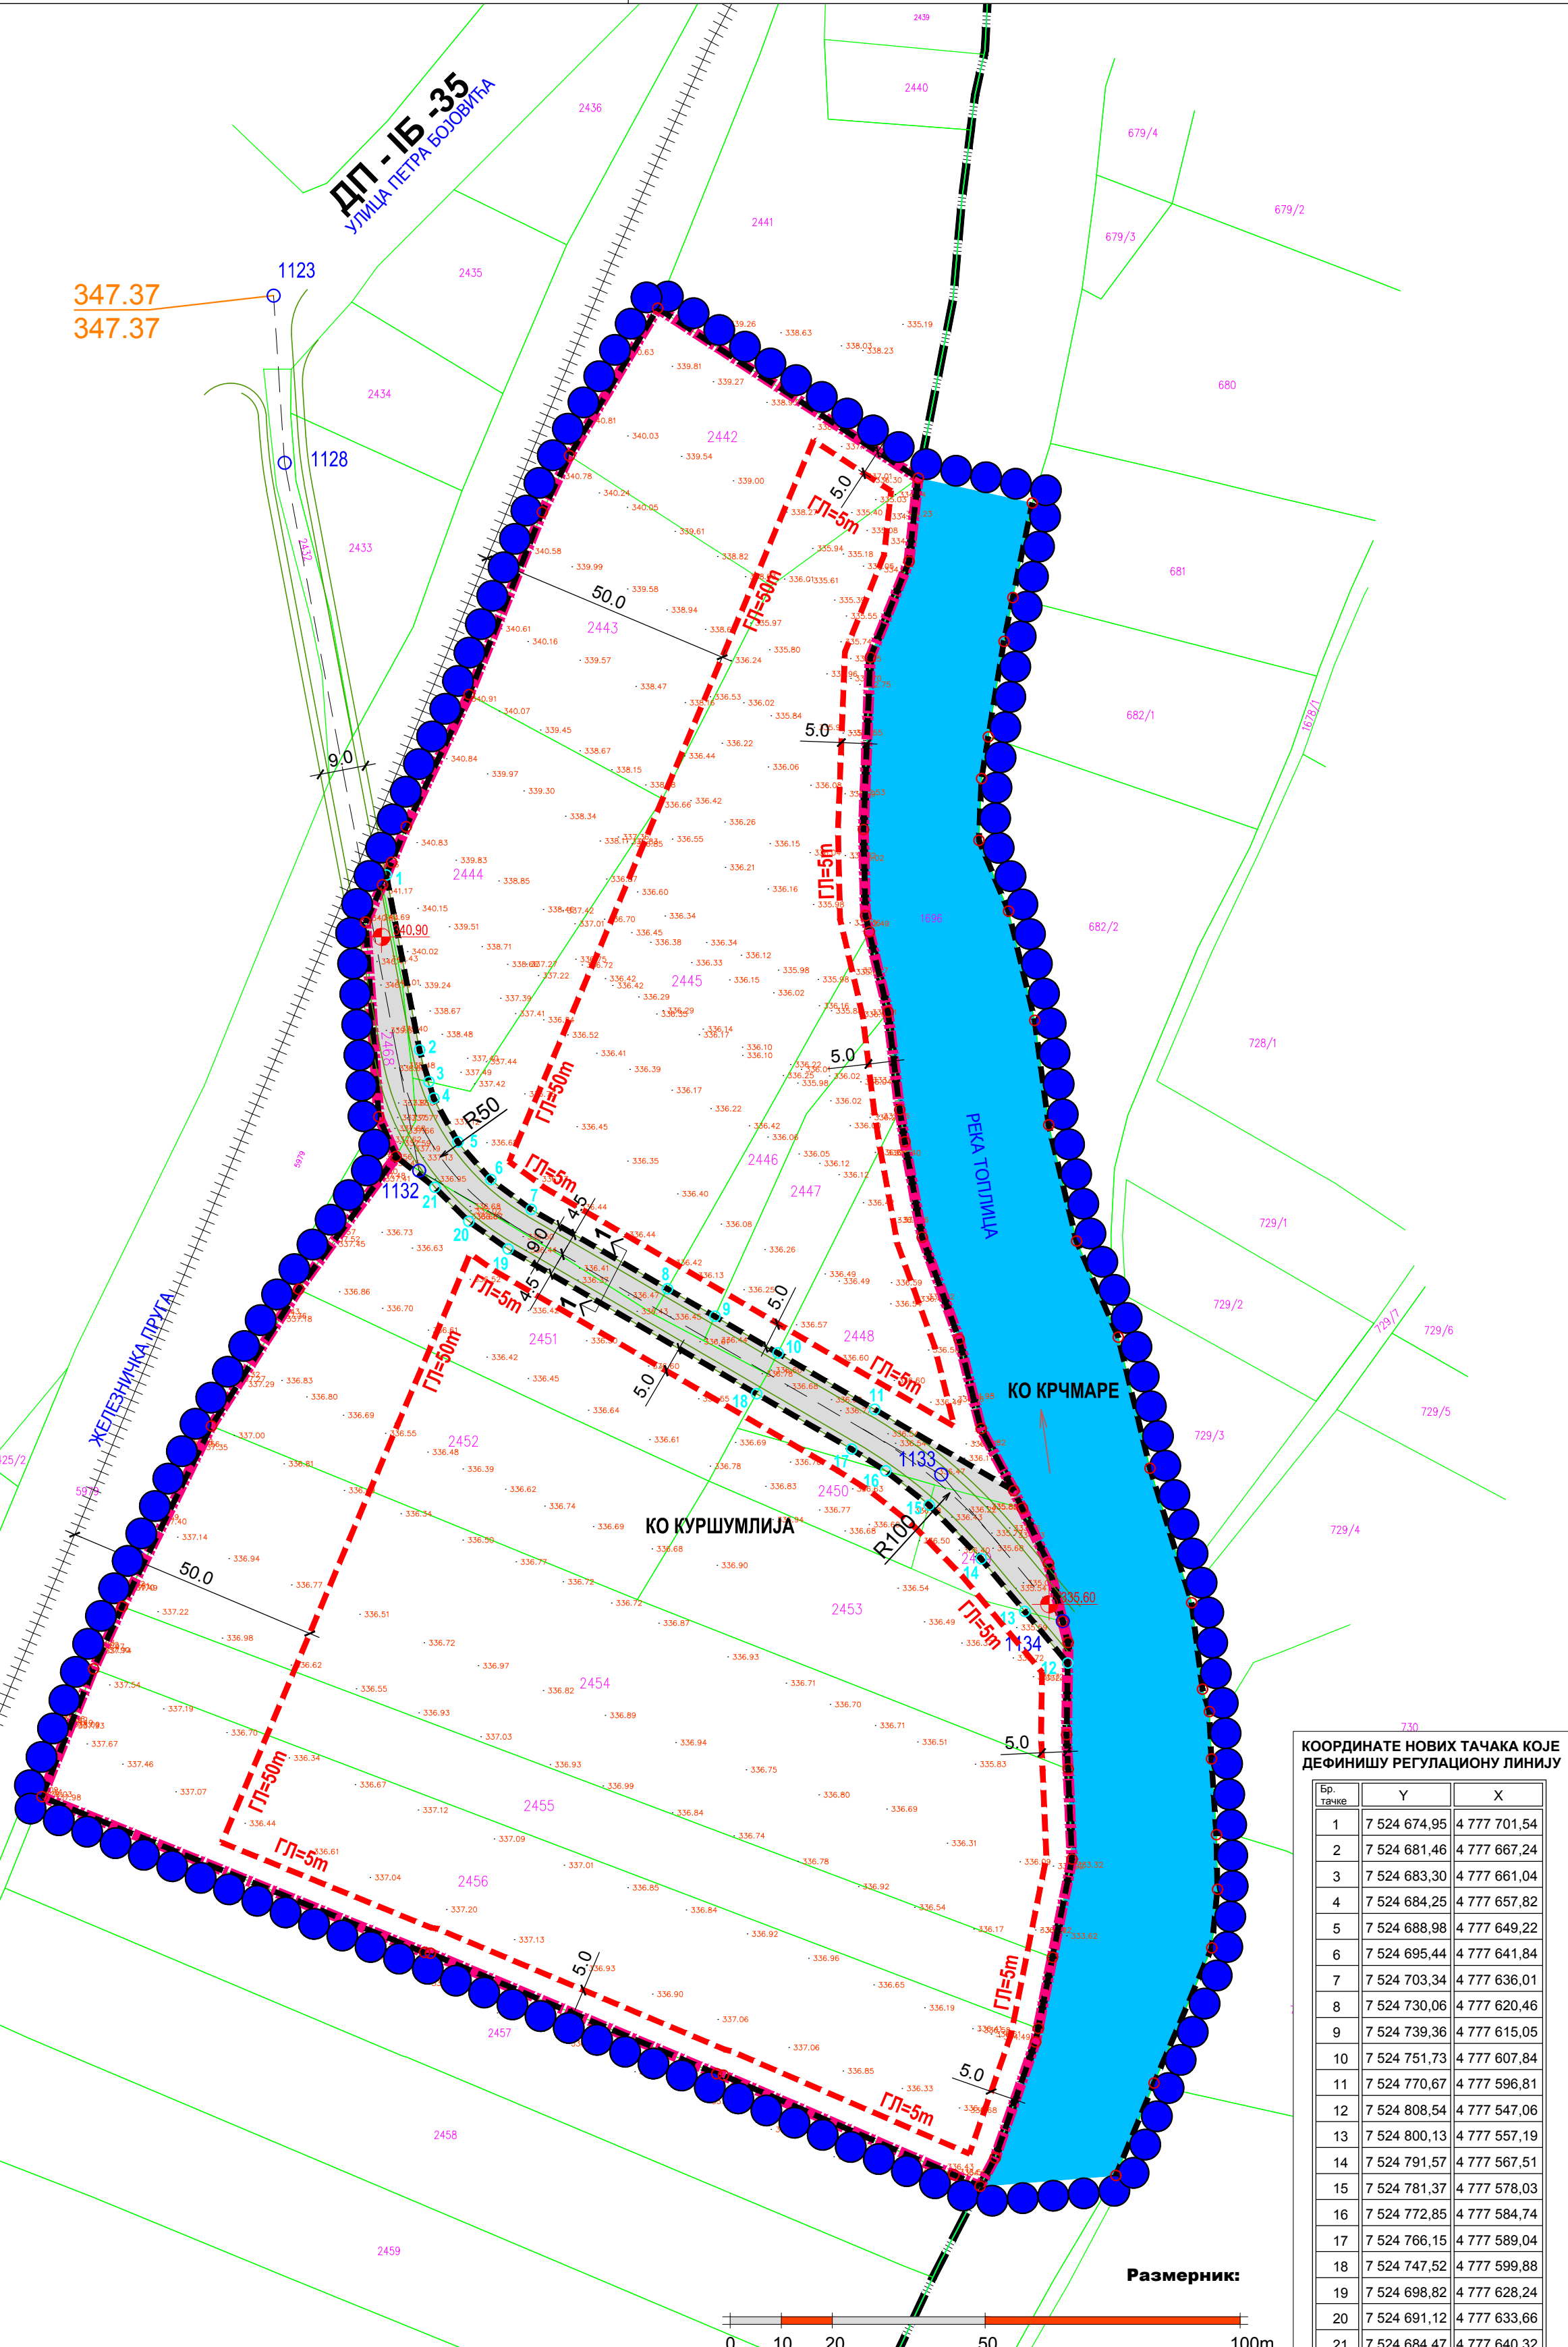

Наручилац и носилац израде плана:
ОПШТИНА КУРШУМЛИЈА
 ул. Пролетерских бригада бб
 18 430 Куршумлија

Обрађивач плана:
"АРХИПЛАН" Д.О.О.
 ул. Кнеза Михаила бр.66
АРАНЂЕЛОВАЦ

Заједнички са:
ЈП "УРБАНИЗАМ"
 ул. Булевар цара Лазара бр.3/III
НОВИ САД

"ANDZOR ENGINEERING"
 ул. Иве Андрића бр. 13
НОВИ САД

Назив плана:
ПЛАН ДЕТАЉНЕ РЕГУЛАЦИЈЕ ПОСТРОЈЕЊА ЗА ПРЕЧИШЋАВАЊЕ ОТПАДНИХ ВОДА У КУРШУМЛИЈИ

Назив листа:
Регулационо-нивелациони план са грађевинским линијама, урбанистичким решењем саобраћајних површина и аналитичко геодетским елементима

Размера: 1:1000
 Лист број: 4
 Датум: децембар, 2018.год.

Руководилац израде:
одговорни урбаниста: дипл.инж.арх. Јелена Милићевић (200147914)