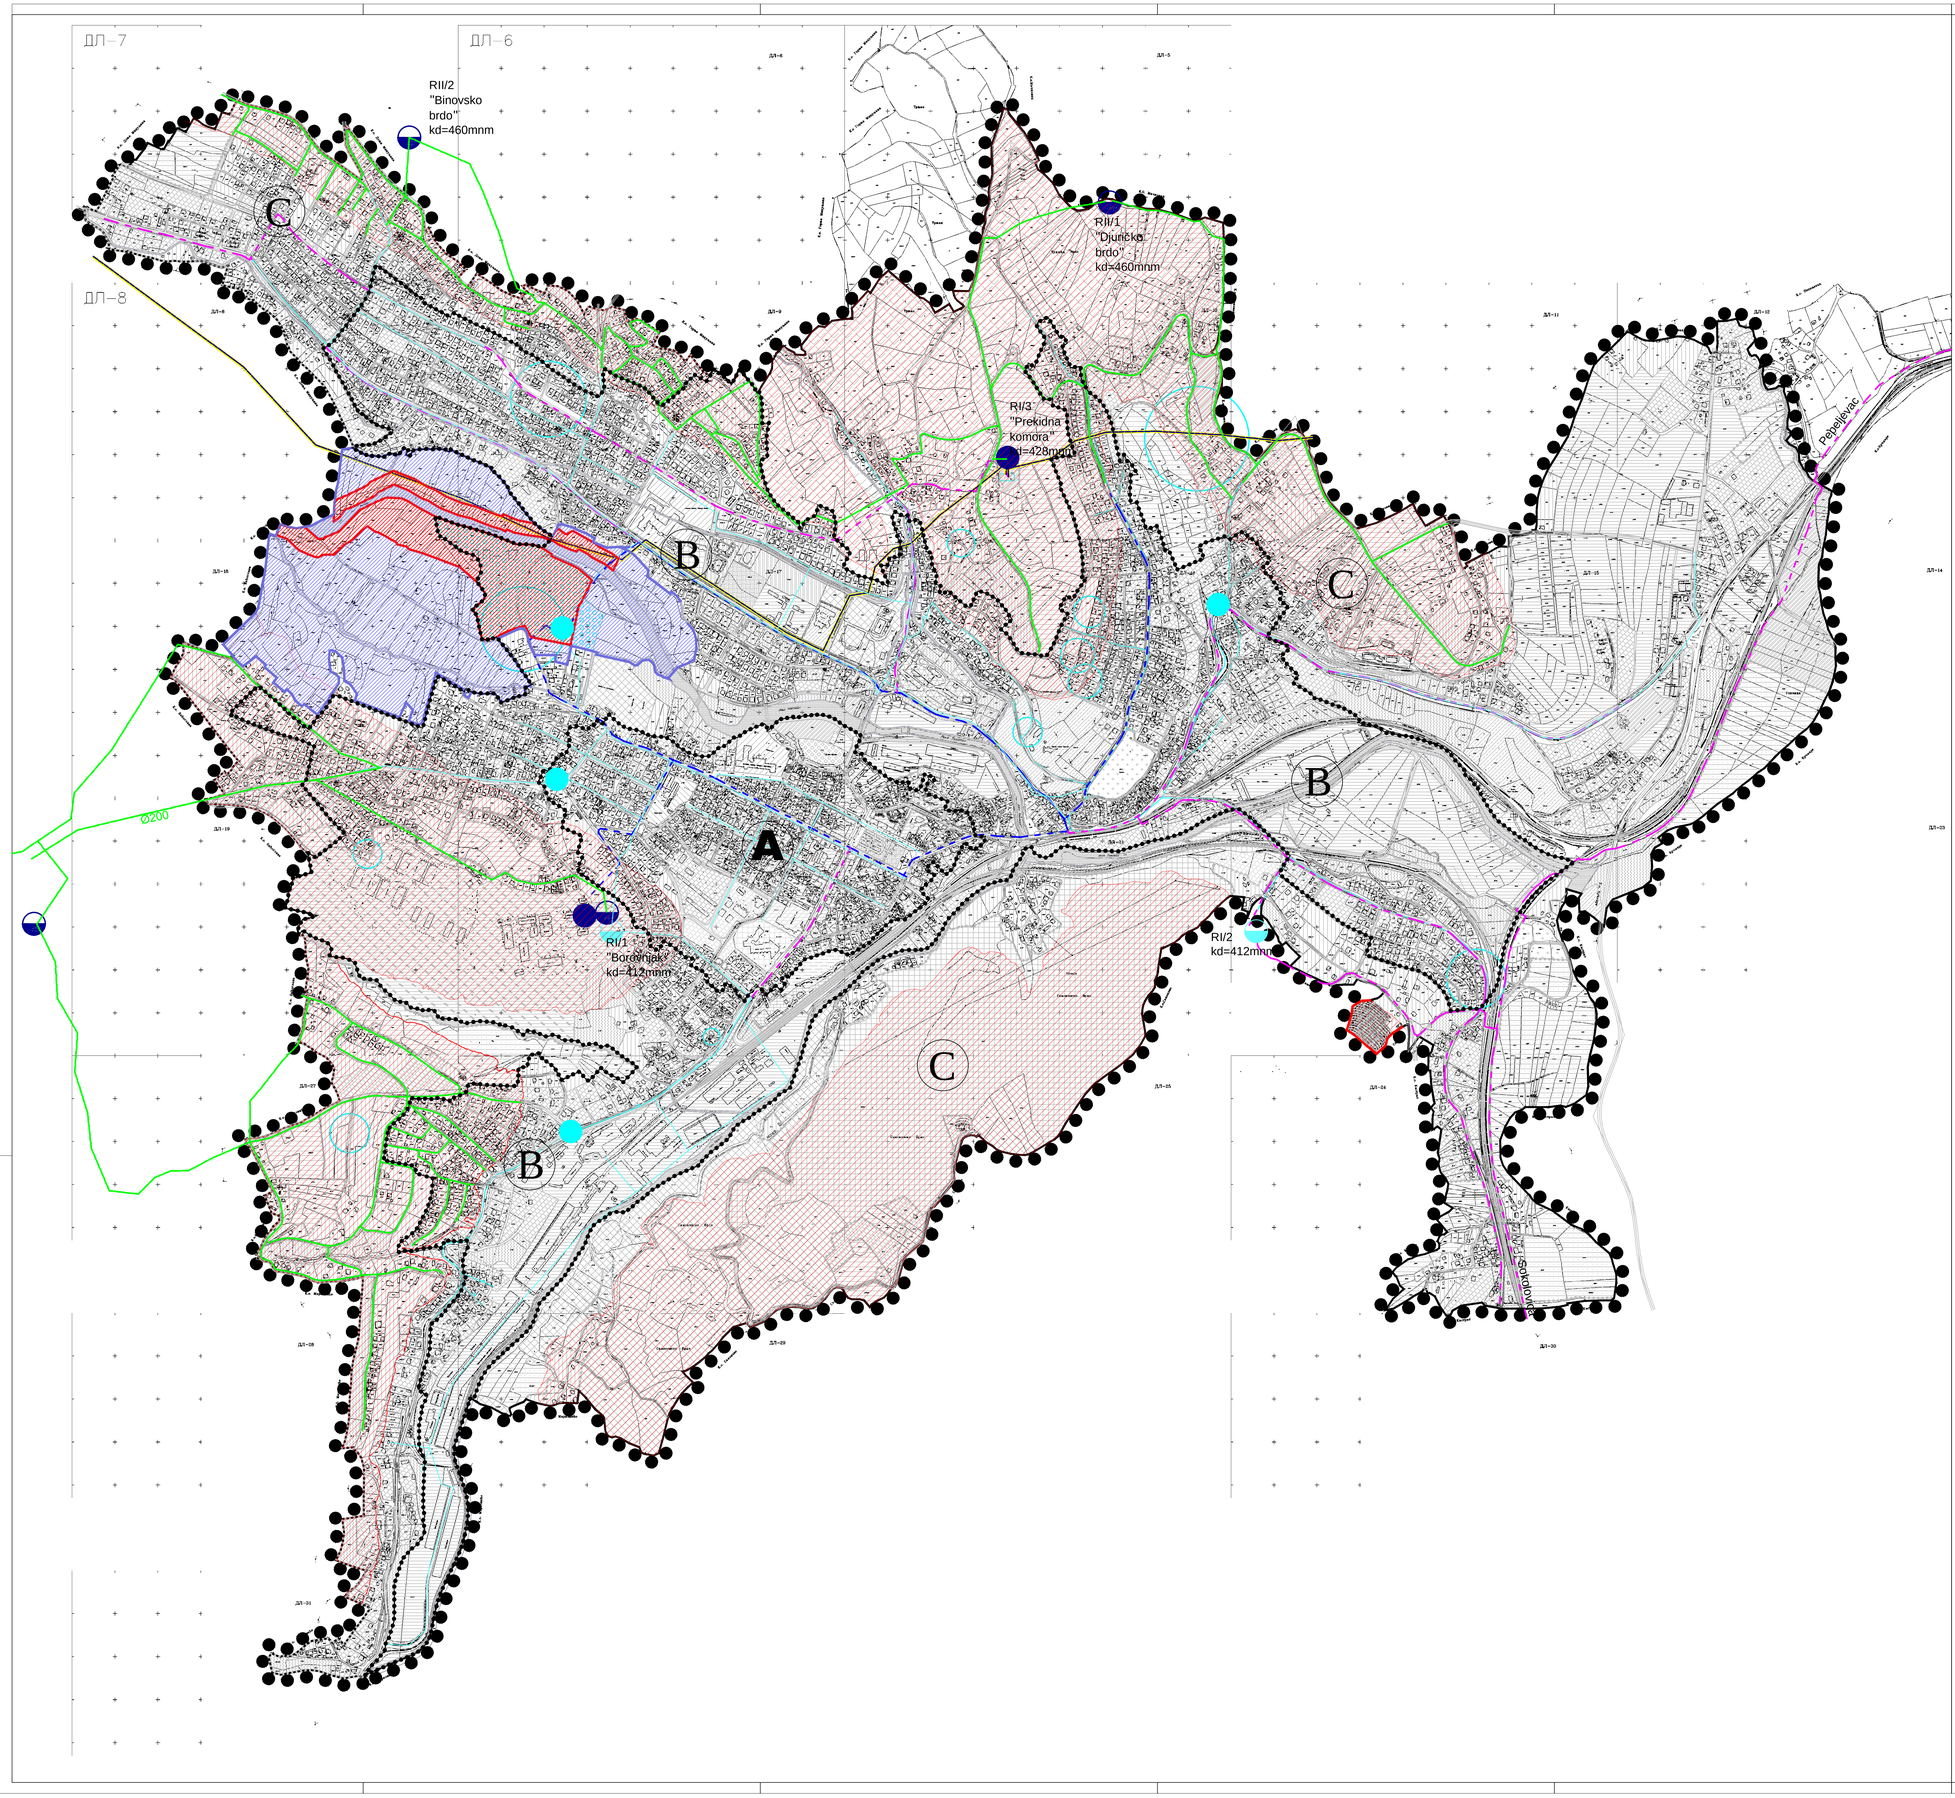

ПЛАН ГЕНЕРАЛНЕ РЕГУЛАЦИЈЕ
КУРШУМЛИЈА

ЛЕГЕНДА:

- ГРАНИЦА ОБУХВАТА ПЛАНА
- A-C ГРАНИЦА ГРАЂЕВИНСКОГ ПОДРУЧЈА
- РЕГУЛАЦИОНА ЛИНИЈА ПО КАТАСТРУ
- РЕГУЛАЦИОНА ЛИНИЈА
- КОЛОВОЗ
- ОСОВИНА
- ЖЕЛЕЗНЧКА ПРУГА
- ЦЕНТРАЛНА ГРАДСКА ЗОНА

НАМЕНА ПОВРШИНА:

- 1.0. ПОЉОПРИВРЕДНО ЗЕМЉИШТЕ
- 2.0. ШУМЕ И ШУМСКО ЗЕМЉИШТЕ
- 3.0. ВОДНО ЗЕМЉИШТЕ
- I ЗОНА САНИТАРНЕ ЗАШТИТЕ
- II ЗОНА САНИТАРНЕ ЗАШТИТЕ
- 4.0. ГРАЂЕВИНСКО ЗЕМЉИШТЕ
- 4.1. ЦЕНТАР НАСЕЉА
- 4.2. ВИШЕПОРОДИЧНО СТАНОВАЊЕ
- 4.3. ПОРОДИЧНО СТАНОВАЊЕ
- 4.4. СТАНОВАЊЕ СА ПОСЛОВАЊЕМ
- 4.5. ПРИВРЕДНЕ ДЕЛАТНОСТИ
- 4.6. ЈАВНЕ СЛУЖБЕ
- 4.6.1. ВРТИЋ
- 4.6.2. ОСНОВНО ОБРАЗОВАЊЕ
- 4.6.3. СРЕДЊЕШКОЛСКО ОБРАЗОВАЊЕ
- 4.6.4. ЈАВНА УПРАВА
- 4.6.5. КУЛТУРА
- 4.6.6. СОЦИЈАЛНА ЗАШТИТА
- 4.6.7. ЗДРАВСТВО
- 4.6.8. СПОРТ И РЕКРЕАЦИЈА
- 4.7. КОМУНАЛНЕ ДЕЛАТНОСТИ
- 4.7.1. ПИЈАЦА
- 4.7.2. ГРОБЉЕ
- 4.7.3. ОСТАЛЕ КОМУНАЛНЕ ДЕЛАТНОСТИ
- 4.8. ЗЕЛЕНЕ И ПАРКОВСКЕ ПОВРШИНЕ
- 4.8.1. ПАРКОВСКЕ ПОВРШИНЕ
- 4.8.2. ПАРКОВСКЕ ПОВРШИНЕ СА САДРЖАЈИМА
- 4.8.3. ЗАШТИТНО ЗЕЛЕНИЛО
- 4.8.4. СПОРТ И РЕКРЕАЦИЈА СА ПРАТЕЋИМ ОБЈЕКТИМА У НАМЕНИ ТУРИЗМА И УГОСТИТЕЉСТВА
- 4.9. САОБРАЋАЈНИЦЕ И ТЕРМИНАЛИ
- 4.9.1. АУТОБУСКА СТАНИЦА
- 4.9.2. ЖЕЛЕЗНИЧКА СТАНИЦА
- 4.9.3. ПАРКИНГ ПРОСТОР ЗА ТЕШКА ВОЗИЛА
- 4.10. ВЕРСКИ ОБЈЕКАТ
- 4.11. ВОДОЗАХВАТ
- 4.12. ПОСЕБНА НАМЕНА

ВОДОСНАБДЕВАЊЕ

- ПОСТОЈЕЋИ ВОДОВОД
- ПОСТОЈЕЋИ ПРСТЕН I ВИСИНСКЕ ЗОНЕ ВОДОСНАБДЕВАЊА
- ПЛАНИРАНИ ВОДОВОД I ВИСИНСКЕ ЗОНЕ ВОДОСНАБДЕВАЊА
- ПЛАНИРАНИ ВОДОВОД II ВИСИНСКЕ ЗОНЕ ВОДОСНАБДЕВАЊА
- ПЛАНИРАНИ РЕГИОНАЛНИ ЦЕВОВОД "СЕЛОВА"
- ПОСТОЈЕЋА ПУМПНА СТАНИЦА
- ПОСТОЈЕЋИ РЕЗЕРВОАР
- ПЛАНИРАНА ПУМПНА СТАНИЦА
- ПЛАНИРАНИ РЕЗЕРВОАР
- II ВИСИНСКА ЗОНА ВОДОСНАБДЕВАЊА
- ПОСТОЈЕЋИ ИЗВОРИШТЕ
- ПОЈАС ЗАШТИТЕ ЦЕВОВОДА

ЈП ЗАВОД ЗА УРБАНИЗАМ НИШ

Шифра	
11 - ПГР - 12	
2016	2.4а.
Датум	Лист

ЕЛАБОРАТ

ПЛАН ГЕНЕРАЛНЕ РЕГУЛАЦИЈЕ КУРШУМЛИЈА

ПРИЛОГ

МРЕЖЕ И ОБЈЕКТИ ИНФРАСТРУКТУРЕ ВОДОСНАБДЕВАЊЕ

Одговорни урбаниста: Мр Дејан Стојановић, Мр Милена Станојевић

Одговорни урбаниста: Весна Стојановић, дипл. инж. грађ.

Размера 1:5 000

Директор: Љубиша Митић, дипл.инж.грађ.