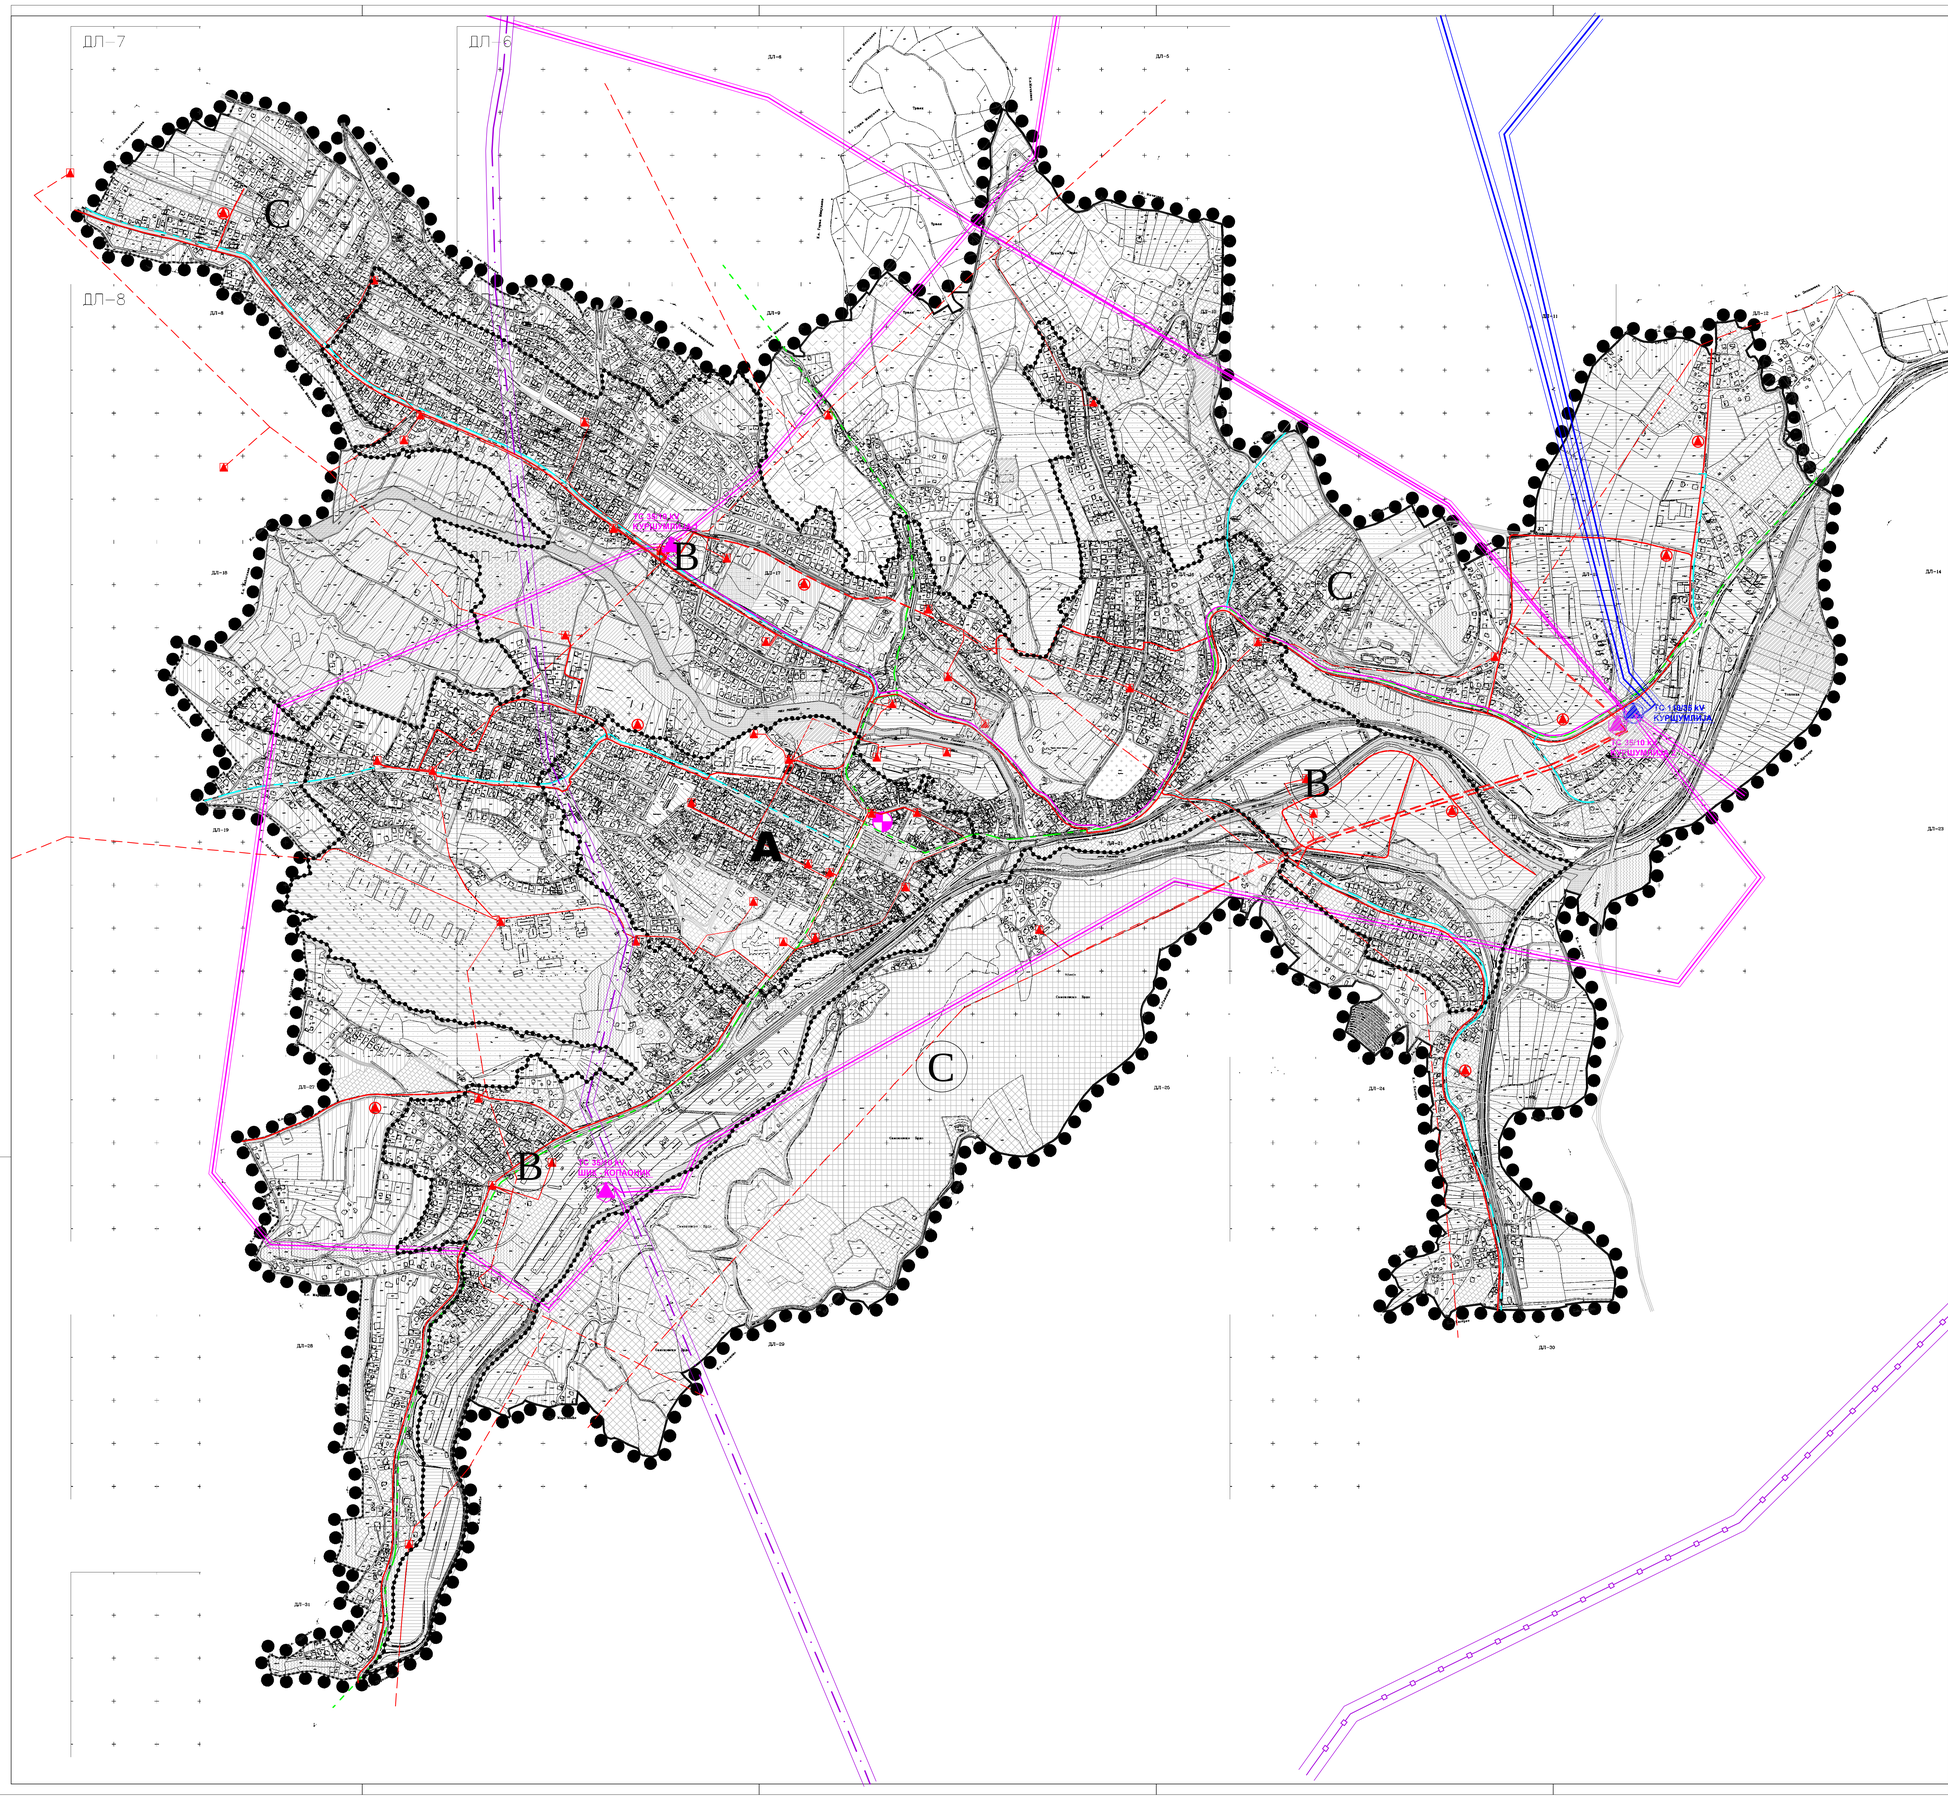

ПЛАН ГЕНЕРАЛНЕ РЕГУЛАЦИЈЕ
КУРШУМЛИЈА

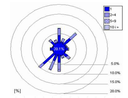

ЛЕГЕНДА:

- ГРАНИЦА ОБУХВАТА ПЛАНА
- ГРАНИЦА ЦЕЛИНА
- ГРАНИЦА ГРАЂЕВИНСКОГ ПОДРУЧЈА
- A-C ЦЕЛИНЕ
- РЕГУЛАЦИОНА ЛИНИЈА ПО КАТАСТРУ
- РЕГУЛАЦИОНА ЛИНИЈА
- КОЛОВОЗ
- ОСОВИНА
- ЖЕЛЕЗНЧКА ПРУГА
- ВОДОТОКОВИ
- ЦЕНТРАЛНА ГРАДСКА ЗОНА

НАМЕНА ПОВРШИНА:

- 1.0. ПОЉОПРИВРЕДНО ЗЕМЉИШТЕ
- 2.0. ШУМЕ И ШУМСКО ЗЕМЉИШТЕ
- 3.0. ВОДНО ЗЕМЉИШТЕ
- I ЗОНА САНИТАРНЕ ЗАШТИТЕ
- II ЗОНА САНИТАРНЕ ЗАШТИТЕ
- 4.0. ГРАЂЕВИНСКО ЗЕМЉИШТЕ
- 4.1. ЦЕНТАР НАСЕЉА
- 4.2. ВИШЕПОРОДИЧНО СТАНОВАЊЕ
- 4.3. ПОРОДИЧНО СТАНОВАЊЕ
- 4.4. СТАНОВАЊЕ СА ПОСЛОВАЊЕМ
- 4.5. ПРИВРЕДНЕ ДЕЛАТНОСТИ
- 4.6. ЈАВНЕ СЛУЖБЕ
- 4.6.1. ВРТИЋ
- 4.6.2. ОСНОВНО ОБРАЗОВАЊЕ
- 4.6.3. СРЕДЊЕ ШКОЛСКО ОБРАЗОВАЊЕ
- 4.6.4. ЈАВНА УПРАВА
- 4.6.5. КУЛТУРА
- 4.6.6. СОЦИЈАЛНА ЗАШТИТА
- 4.6.7. ЗДРАВСТВО
- 4.6.8. СПОРТ И РЕКРЕАЦИЈА
- 4.7. КОМУНАЛНЕ ДЕЛАТНОСТИ
- 4.7.1. ПИЈАЦА
- 4.7.2. ГРОБЉЕ
- 4.7.3. ОСТАЛЕ КОМУНАЛНЕ ДЕЛАТНОСТИ
- 4.8. ЗЕЛЕНЕ И ПАРКОВСКЕ ПОВРШИНЕ
- 4.8.1. ПАРКОВСКЕ ПОВРШИНЕ
- 4.8.2. ПАРКОВСКЕ ПОВРШИНЕ СА САДРЖАЈИМА
- 4.8.3. ЗАШТИТНО ЗЕЛЕНИЛО
- 4.8.4. СПОРТ И РЕКРЕАЦИЈА СА ПРАТЕЋИМ ОБЈЕКТИМА У НАМЕНИ ТУРИЗМА И УГОСТИТЕЉСТВА
- 4.9. САОБРАЋАЈНИЦЕ И ТЕРМИНАЛИ
- 4.9.1. АУТОБУСКА СТАНИЦА
- 4.9.2. ЖЕЛЕЗНИЧКА СТАНИЦА
- 4.9.3. ПАРКИНГ ПРОСТОР ЗА ТЕШКА ВОЗИЛА
- 4.10. ВЕРСКИ ОБЈЕКАТ
- 4.11. ВОДОЗАХВАТ
- 4.12. ПОСЕБНА НАМЕНА

ЕЛЕКТРОЕНЕРГЕТСКА МРЕЖА

- ДВ 400 kV-ПОСТОЈЕЋИ
- ДВ 220 kV-ПОСТОЈЕЋИ
- ДВ 35 kV-ПОСТОЈЕЋИ
- ДВ 110 kV-ПОСТОЈЕЋИ
- КВ 35kV-ПЛАНИРАНИ
- ДВ 10 kV-ПОСТОЈЕЋИ
- КВ 10 kV-ПОСТОЈЕЋИ
- КВ 10 kV-ПЛАНИРАНИ
- ТС 110/35 kV -ПОСТОЈЕЋА
- ТС 35/10 kV-ПОСТОЈЕЋА
- ТС 10/0,4 kV-ПОСТОЈЕЋА
- ТС 10/0,4 kV-ПЛАНИРАНА(ЛОКАЦИЈА ПО УП)
- ТС 10/0,4 kV-ПЛАНИРАНА
- ОПТИЧКИ КАБЛ - ПОСТОЈЕЋИ
- ОПТИЧКИ КАБЛ - ПЛАНИРАНИ
- КОМУТАЦИЈА-ПОСТОЈЕЋА
- ОСТАЛЕ КОМУНАЛНЕ ДЕЛАТНОСТИ

ЈП ЗАВОД ЗА УРБАНИЗАМ НИШ

Шифра	
11 - ПГР - 12	
2016	2.4.c
Датум	Лист

ЕЛАБОРАТ

ПЛАН ГЕНЕРАЛНЕ РЕГУЛАЦИЈЕ КУРШУМЛИЈА

ПРИЛОГ

МРЕЖЕ И ОБЈЕКТИ ИНФРАСТРУКТУРЕ ЕЛЕКТРОЕНЕРГЕТИКА И ТТ

Одговорни урбаниста: Мр Дејан Стојановић | Мр Милена Станојевић

Одговорни урбаниста: Ивица Димитријевић, дипл.инж.ел.

Размера 1:5 000

Директор , Љубиша Митић, дипл.инж.грађ.