


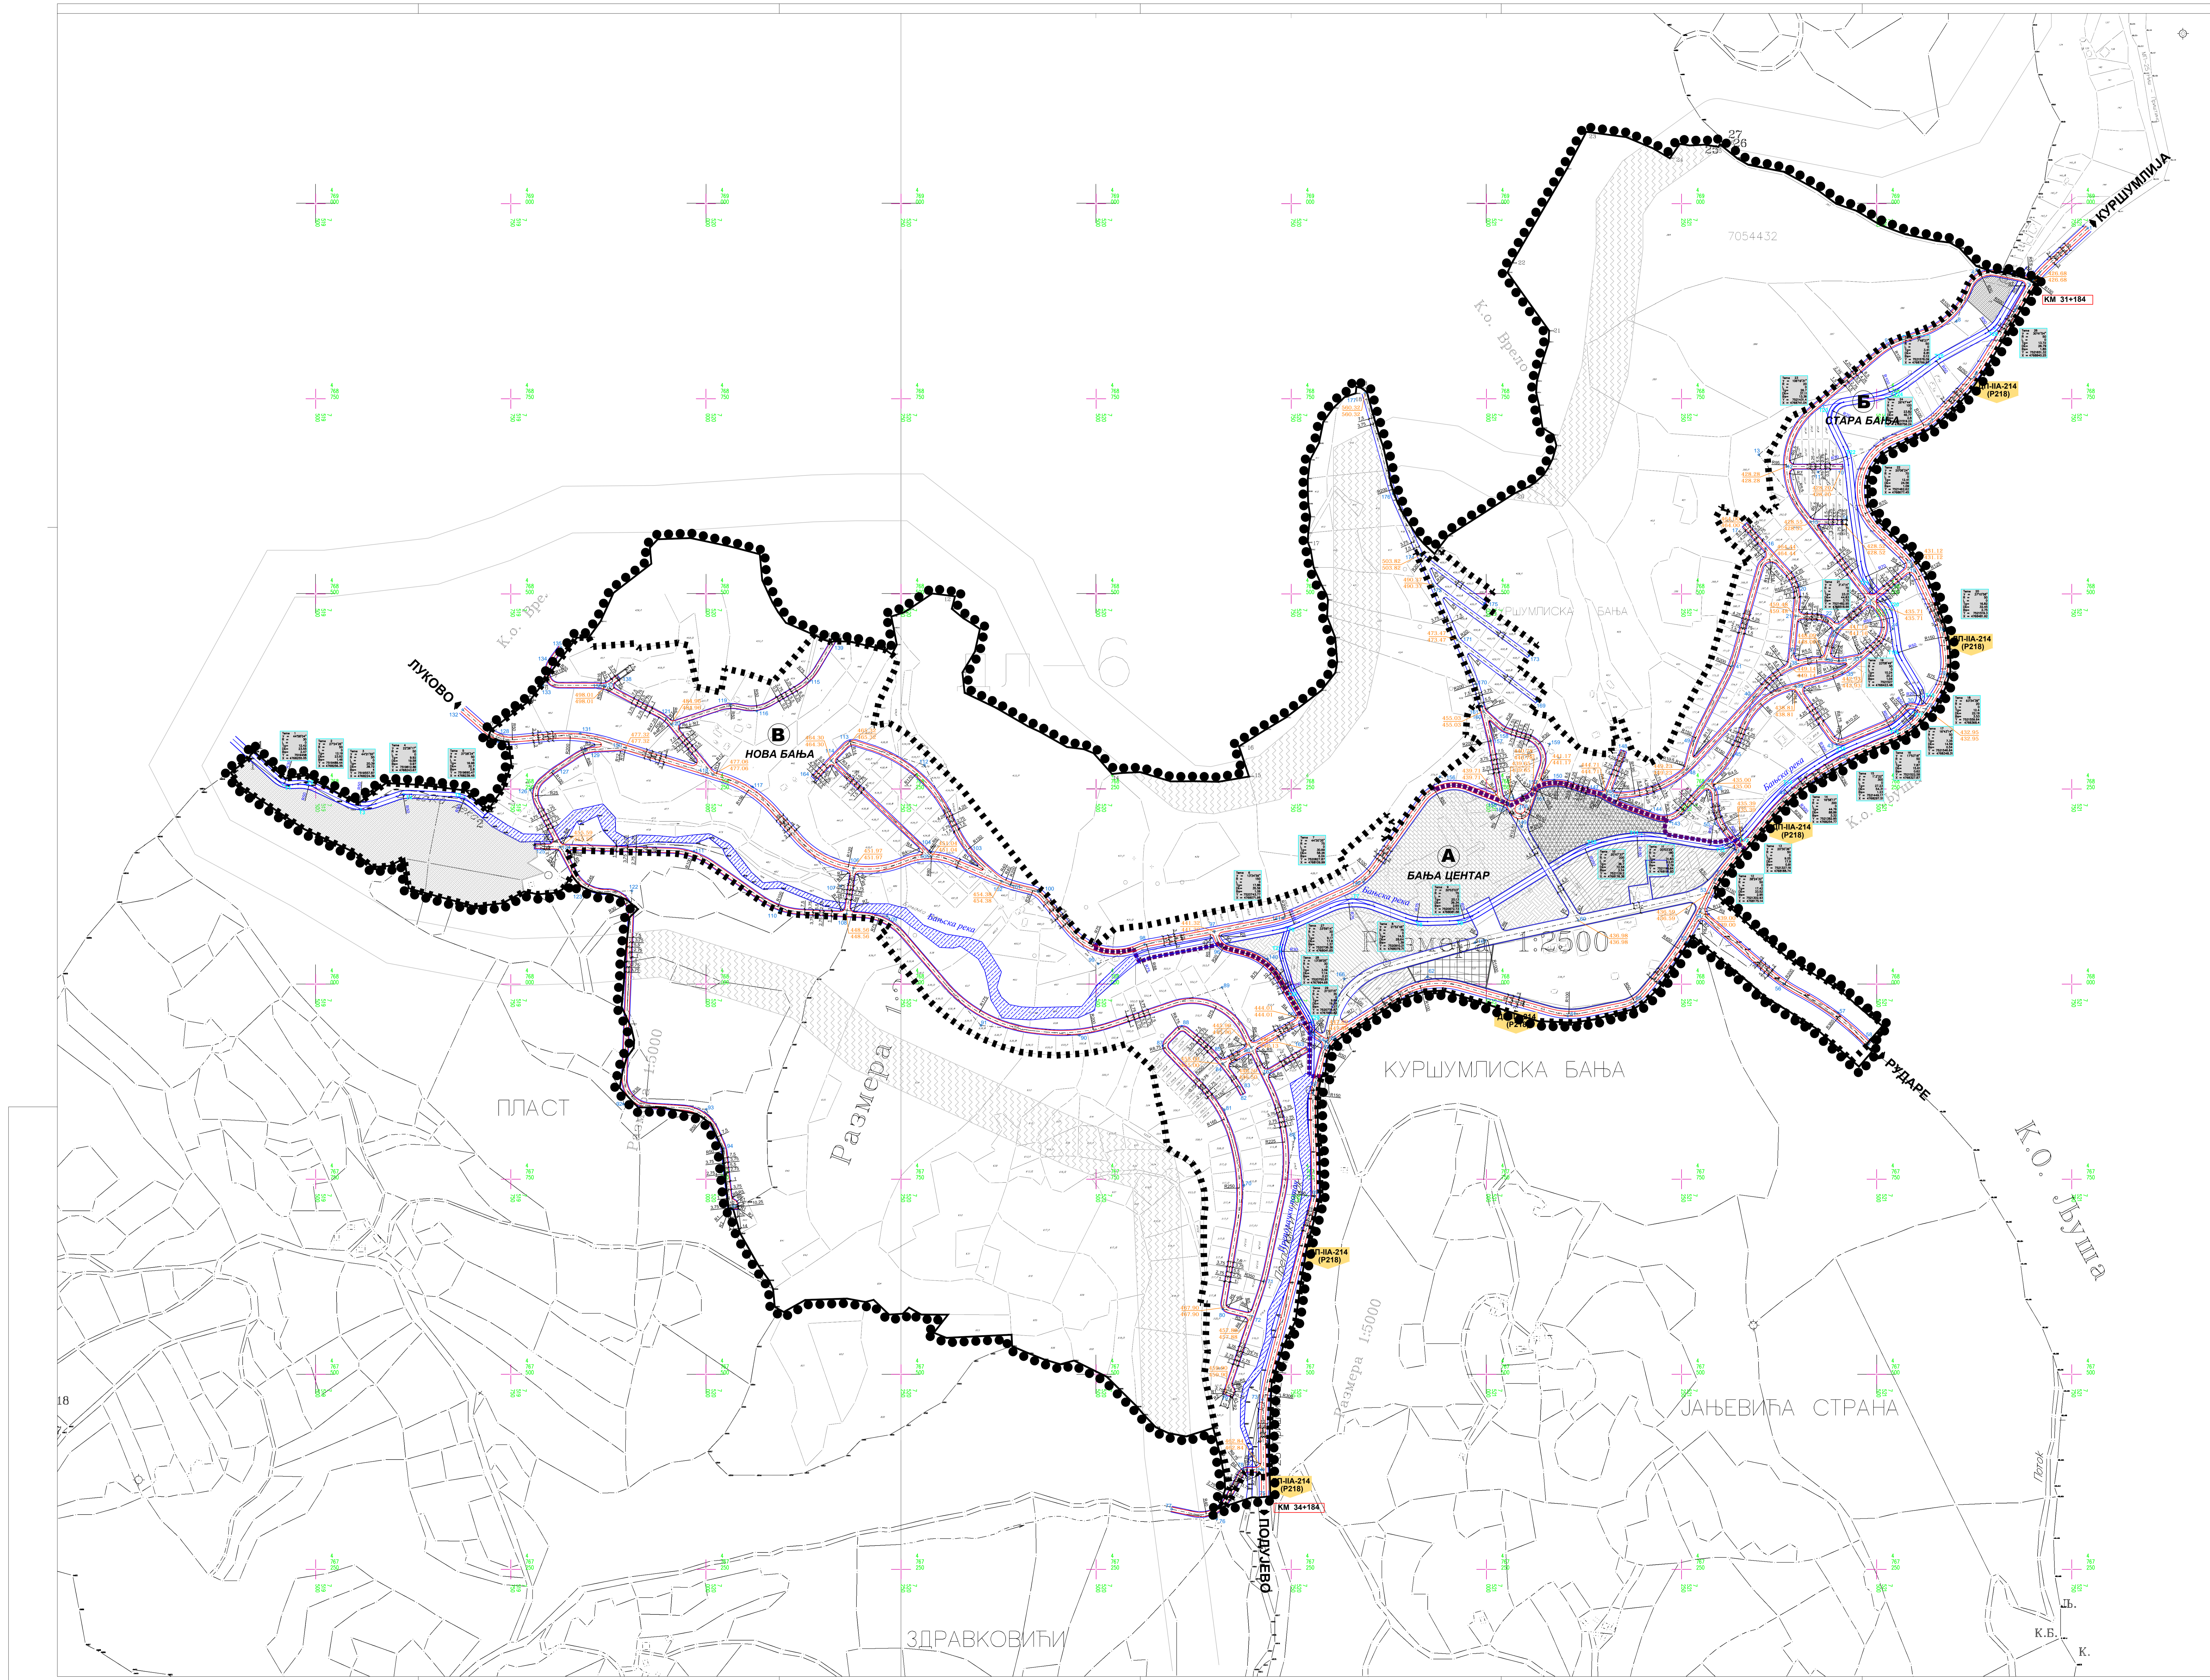

ОПШТИНА КУРШУМЛИЈА




ПЛАН ГЕНЕРАЛНЕ РЕГУЛАЦИЈЕ КУРШУМЛИЈСКЕ БАЊЕ



- ГРАНИЦА ПЛАНА
- ГРАНИЦА ГРАЂЕВИНСКОГ ПОДРУЧЈА
- ГРАНИЦА УРБАНИСТИЧКИХ ЦЕЛИНА
- А-В ОЗНАКА УРБАНИСТИЧКЕ ЦЕЛИНЕ
- РЕГУЛАЦИОНА ЛИНИЈА
- 662 КООРДИНАТЕ ОСОВИНСКИХ ТАЧАКА
- КОТА НИВЕЛЕТЕ

- #### ПОВРШИНЕ ЈАВНЕ НАМЕНЕ
- ▨ САОБРАЋАЈНИЦЕ
 - ▨ ПАРКИНГ
 - ▨ ВОДОТОК РЕГУЛИСАН
 - ▨ ВОДОТОК НЕРЕГУЛИСАН
 - ▨ ЗДРАВСТВЕНО-ТУРИСТИЧКИ КОМПЛЕКС
 - ▨ ОБРАЗОВНИ КОМПЛЕКС
 - ▨ ЗОНА ЦЕНТРА
 - ▨ СПОРТ И РЕКРЕАЦИЈА
 - ▨ УРБЕНО ПАРКОВСКО ЗЕЛЕНИЛО
 - ▨ ВОДОЗАХВАТ
 - ▨ ПОСТРОЈЕЊЕ ЗА ПРЕЧИШТАВАЊЕ ОТПАДНИХ ВОДА
 - ▨ ЗОНА МАГИСТРАЛНОГ ГАСОВОДА МГ-11
- Земљиште изнад линије уградње приказано детаљном регулацијом

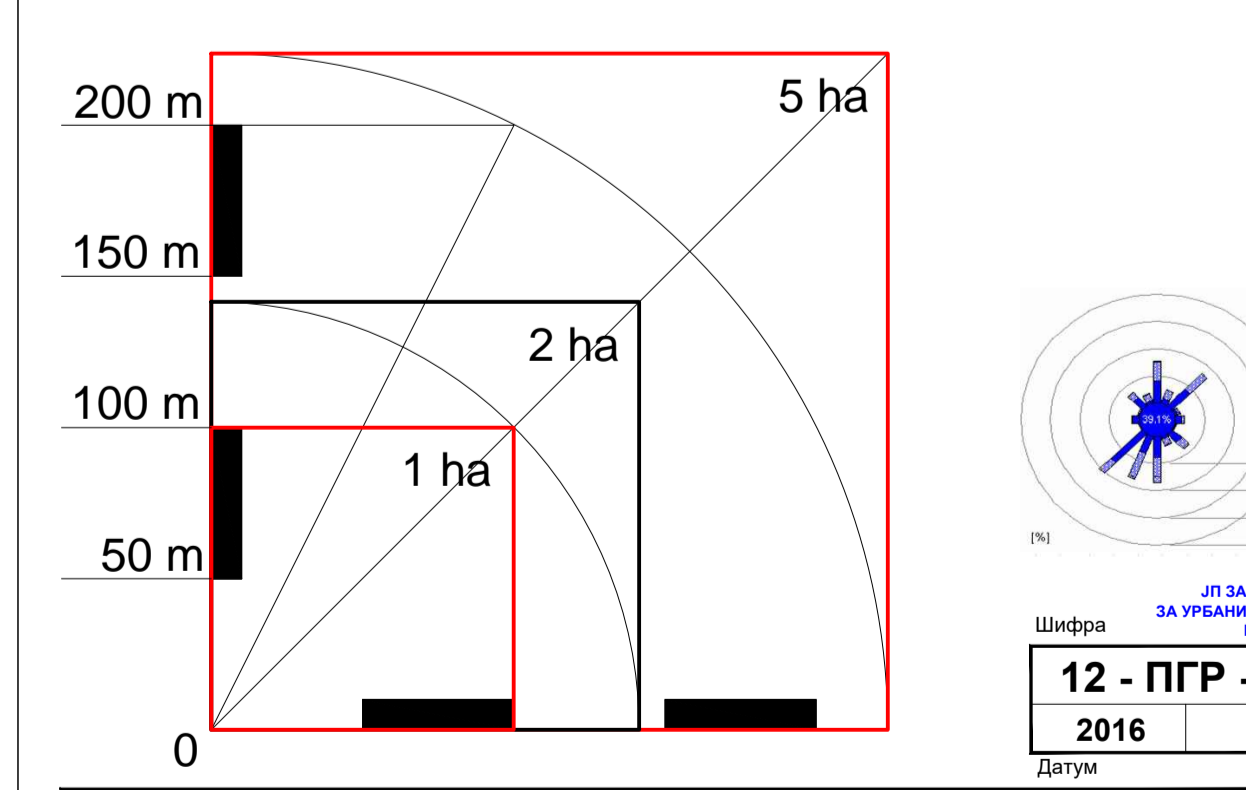

ЕЛАБОРАТ	Одговорни урбаниста: Тамара Јанковић, Јелена Јакоп
ПЛАН ГЕНЕРАЛНЕ РЕГУЛАЦИЈЕ КУРШУМЛИЈСКЕ БАЊЕ	Одговорни урбаниста: Слободан Милош, Јелена Јакоп
ПРИЛОГ	Одговорни урбаниста: Милош Петровић, Јелена Јакоп, Александар Ристић, Јелена Јакоп, Милош Петровић, Јелена Јакоп
САОБРАЋАЈНЕ И ПОВРШИНЕ ЈАВНЕ НАМЕНЕ СА АНАЛИТИЧКО-ГОДЕТСКИМ ПРИСТАПOM	Сарадници: Вера Ђокић, Драгана Милош, Радослав Милош, Јелена Јакоп
1:2 500	Датум: 2016. 2.2.