




ОПШТИНА КУРШУМЛИЈА
UNOPS

ПЛАН ГЕНЕРАЛНЕ РЕГУЛАЦИЈЕ КУРШУМЛИЈСКЕ БАЊЕ

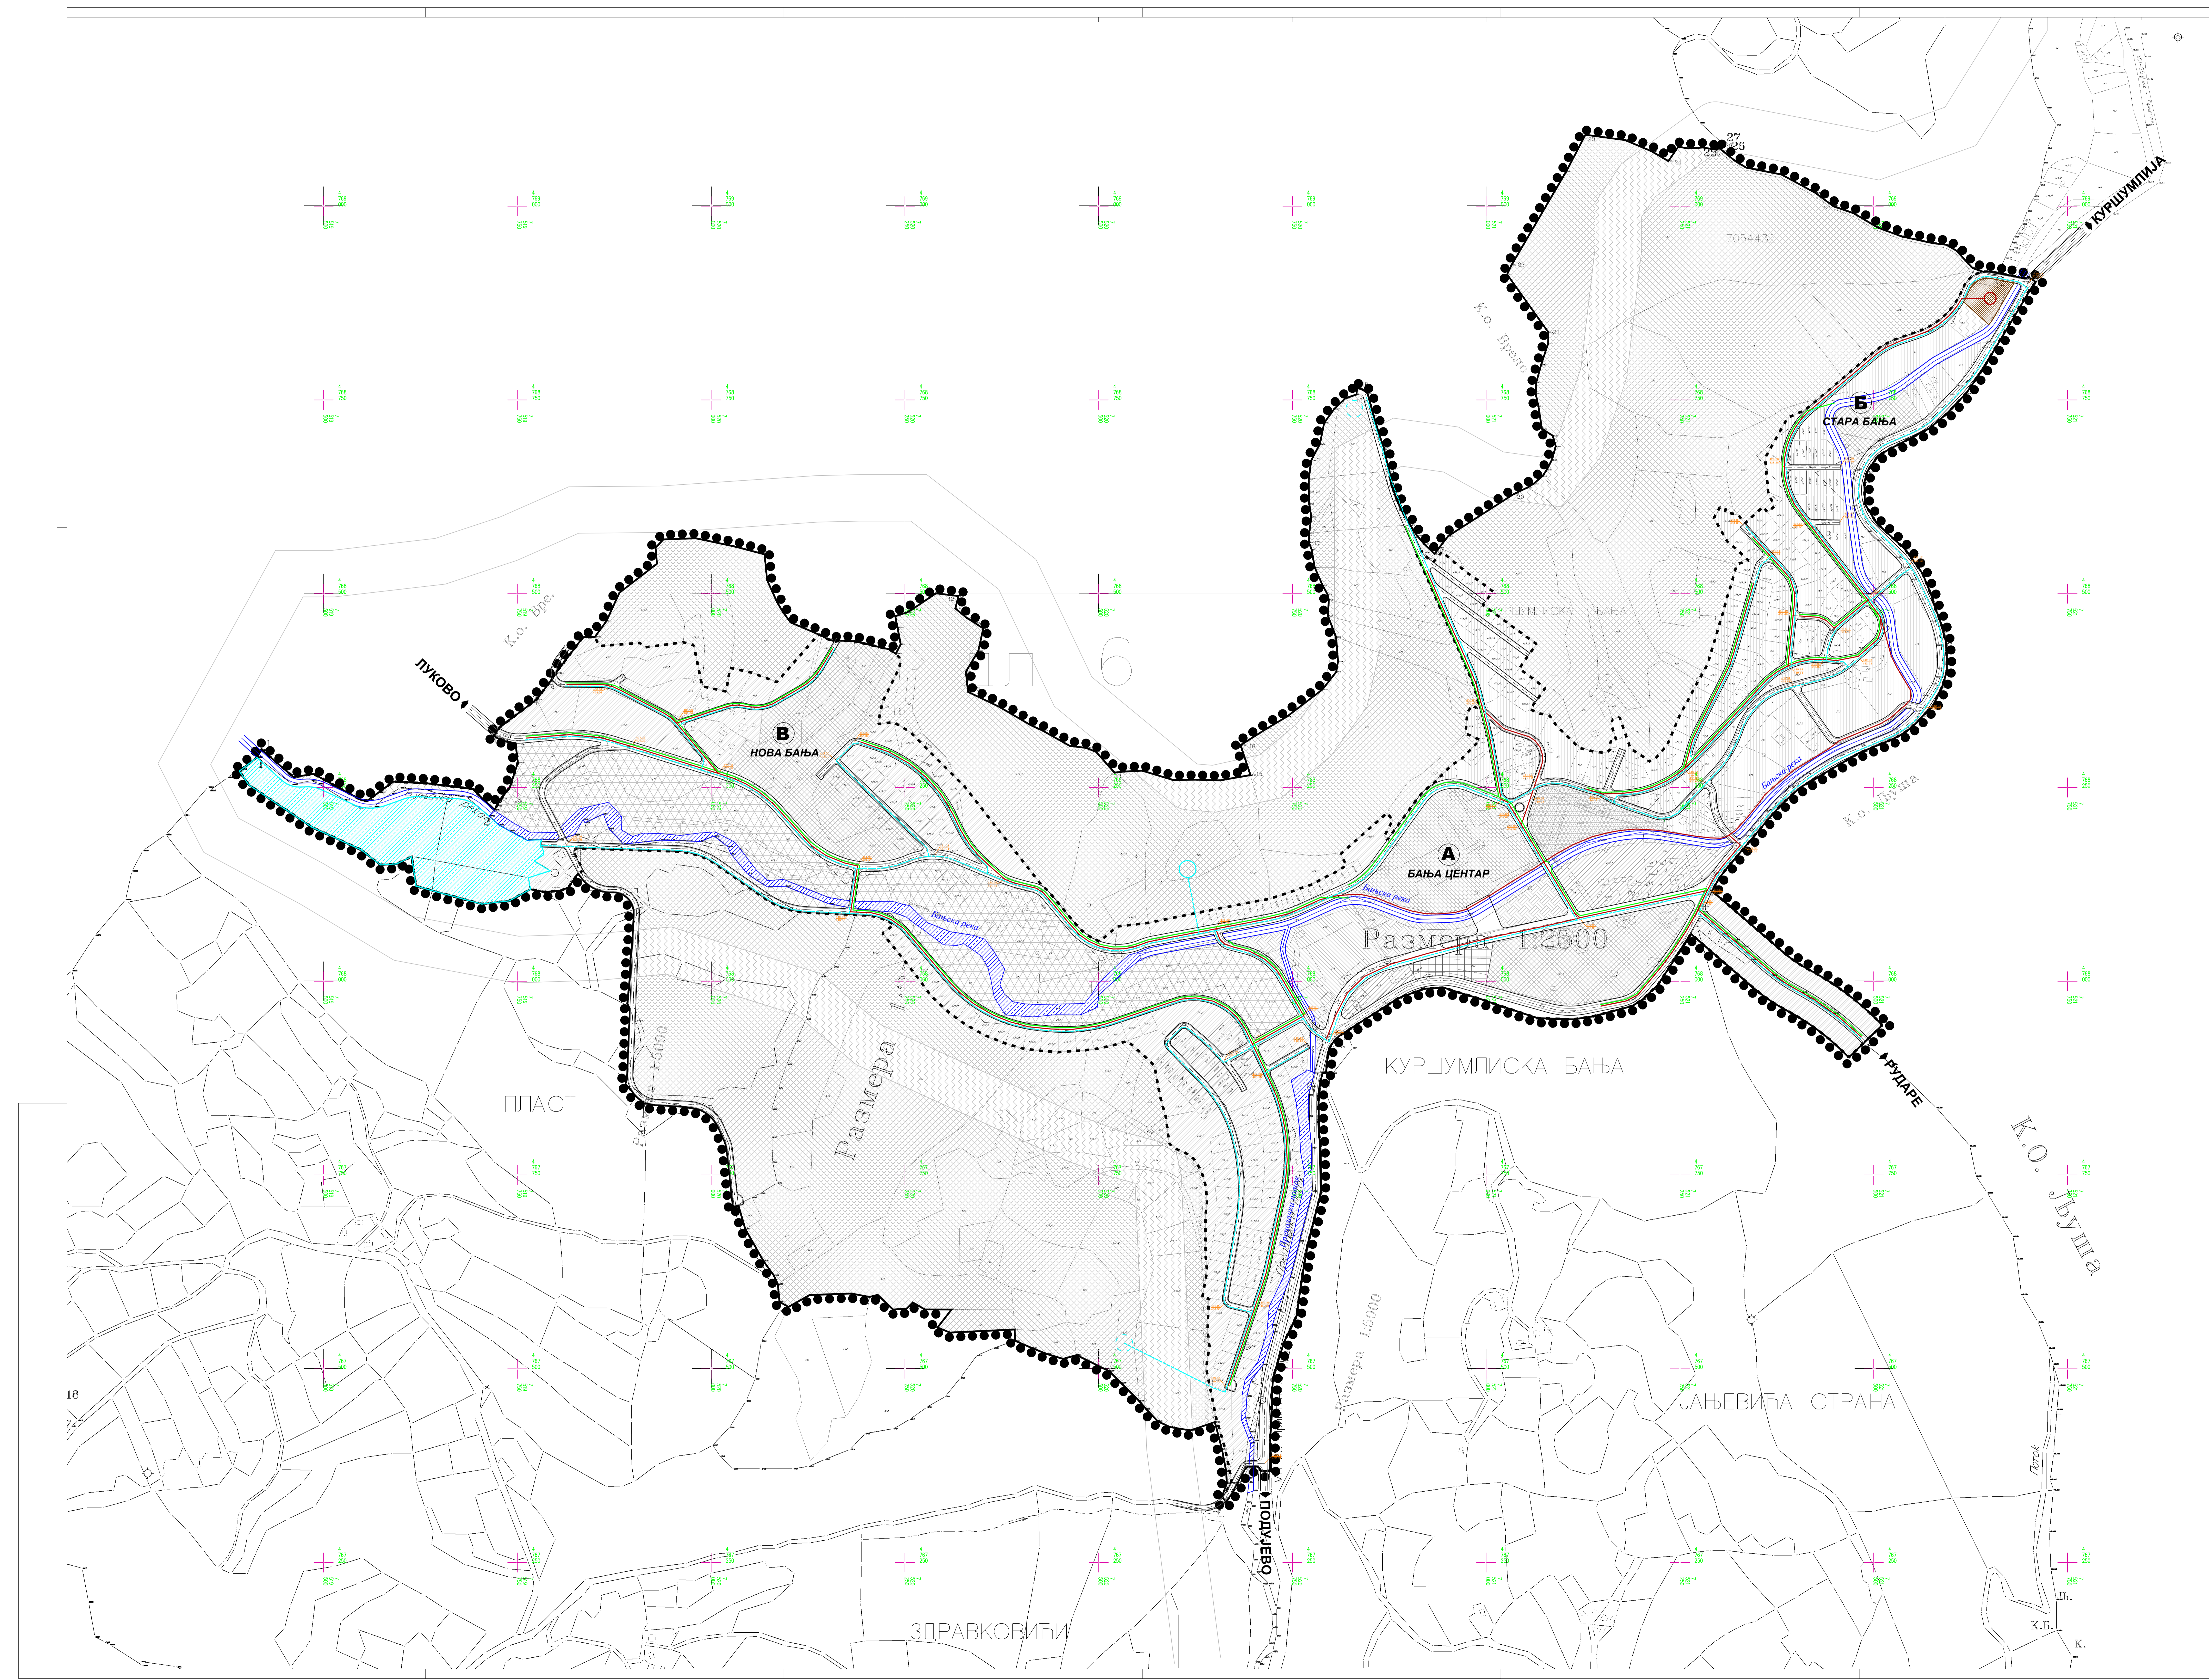

- ГРАНИЦА ПЛАНА
 - ГРАНИЦА ГРАЂЕВИНСКОГ ПОДРУЧЈА
 - ГРАНИЦА УРБАНИСТИЧКИХ ЦЕЛИНА
 - A-B ОЗНАКА УРБАНИСТИЧКЕ ЦЕЛИНЕ
- НАМЕНА ПОВРШИНА**
- САБРАТЉАНИЦЕ
 - ПАРКИНГ
 - ВОДОТОК регулисан
 - ВОДОТОК нерегулисан
 - ЗДРАВСТВЕНО-ТУРИСТИЧКИ КОМПЛЕКС
 - ТУРИСТИЧКИ КОМПЛЕКС
 - СПОРТСКО-РЕКРЕАТИВНИ КОМПЛЕКС
 - ОБРАЗОВНИ КОМПЛЕКС
 - ЗОНА ЦЕНТРА
 - СПОРТ И РЕКРЕАЦИЈА
 - УРЕЂЕНО ПАРКОВСКО ЗЕЛЕНИЛО
 - СТАНОВАЊЕ УМЕРЕНИХ ГУСТИНА
 - СТАНОВАЊЕ НИСКИХ ГУСТИНА
 - ЗАШТИТНО ЗЕЛЕНИЛО
 - ПОЉОПРИВРЕДНО И ШУМСКО ЗЕМЉИШТЕ ван грађевинског подручја
- ВОДОСНАБДЕВАЊЕ**
- ПОСТОЈЕЋИ РЕЗЕРВОАР
 - ПЛАНИРАНИ РЕЗЕРВОАР
 - ПЛАНИРАНА ВОДОВОДНА МРЕЖА
 - ПЛАНИРАНИ ВОДОЗАХВАТ
- КАНАЛИСАЊЕ**
- ПЛАНИРАНО ПОСТРОЈЕЊЕ ЗА ПРЕЧИШЋАВАЊЕ ОТПАДНИХ ВОДА
 - ПЛАНИРАНА КАНАЛИЗАЦИОНА МРЕЖА ЗА УПОТРЕБЉЕНЕ ВОДЕ
 - ПЛАНИРАНА КАНАЛИЗАЦИОНА МРЕЖА ЗА АТМОСФЕРСКЕ ВОДЕ

12 - ПГР - 12
2016 2.4.3

ЕЛАБОРАТ	Садржи: урбаниста, Технички одел, датум: 2016
ПЛАН ГЕНЕРАЛНЕ РЕГУЛАЦИЈЕ КУРШУМЛИЈСКЕ БАЊЕ	Садржи: урбаниста Душан Рамаковић, датум: 2016
ТРИГОЛ	Димензија: 1:2.500