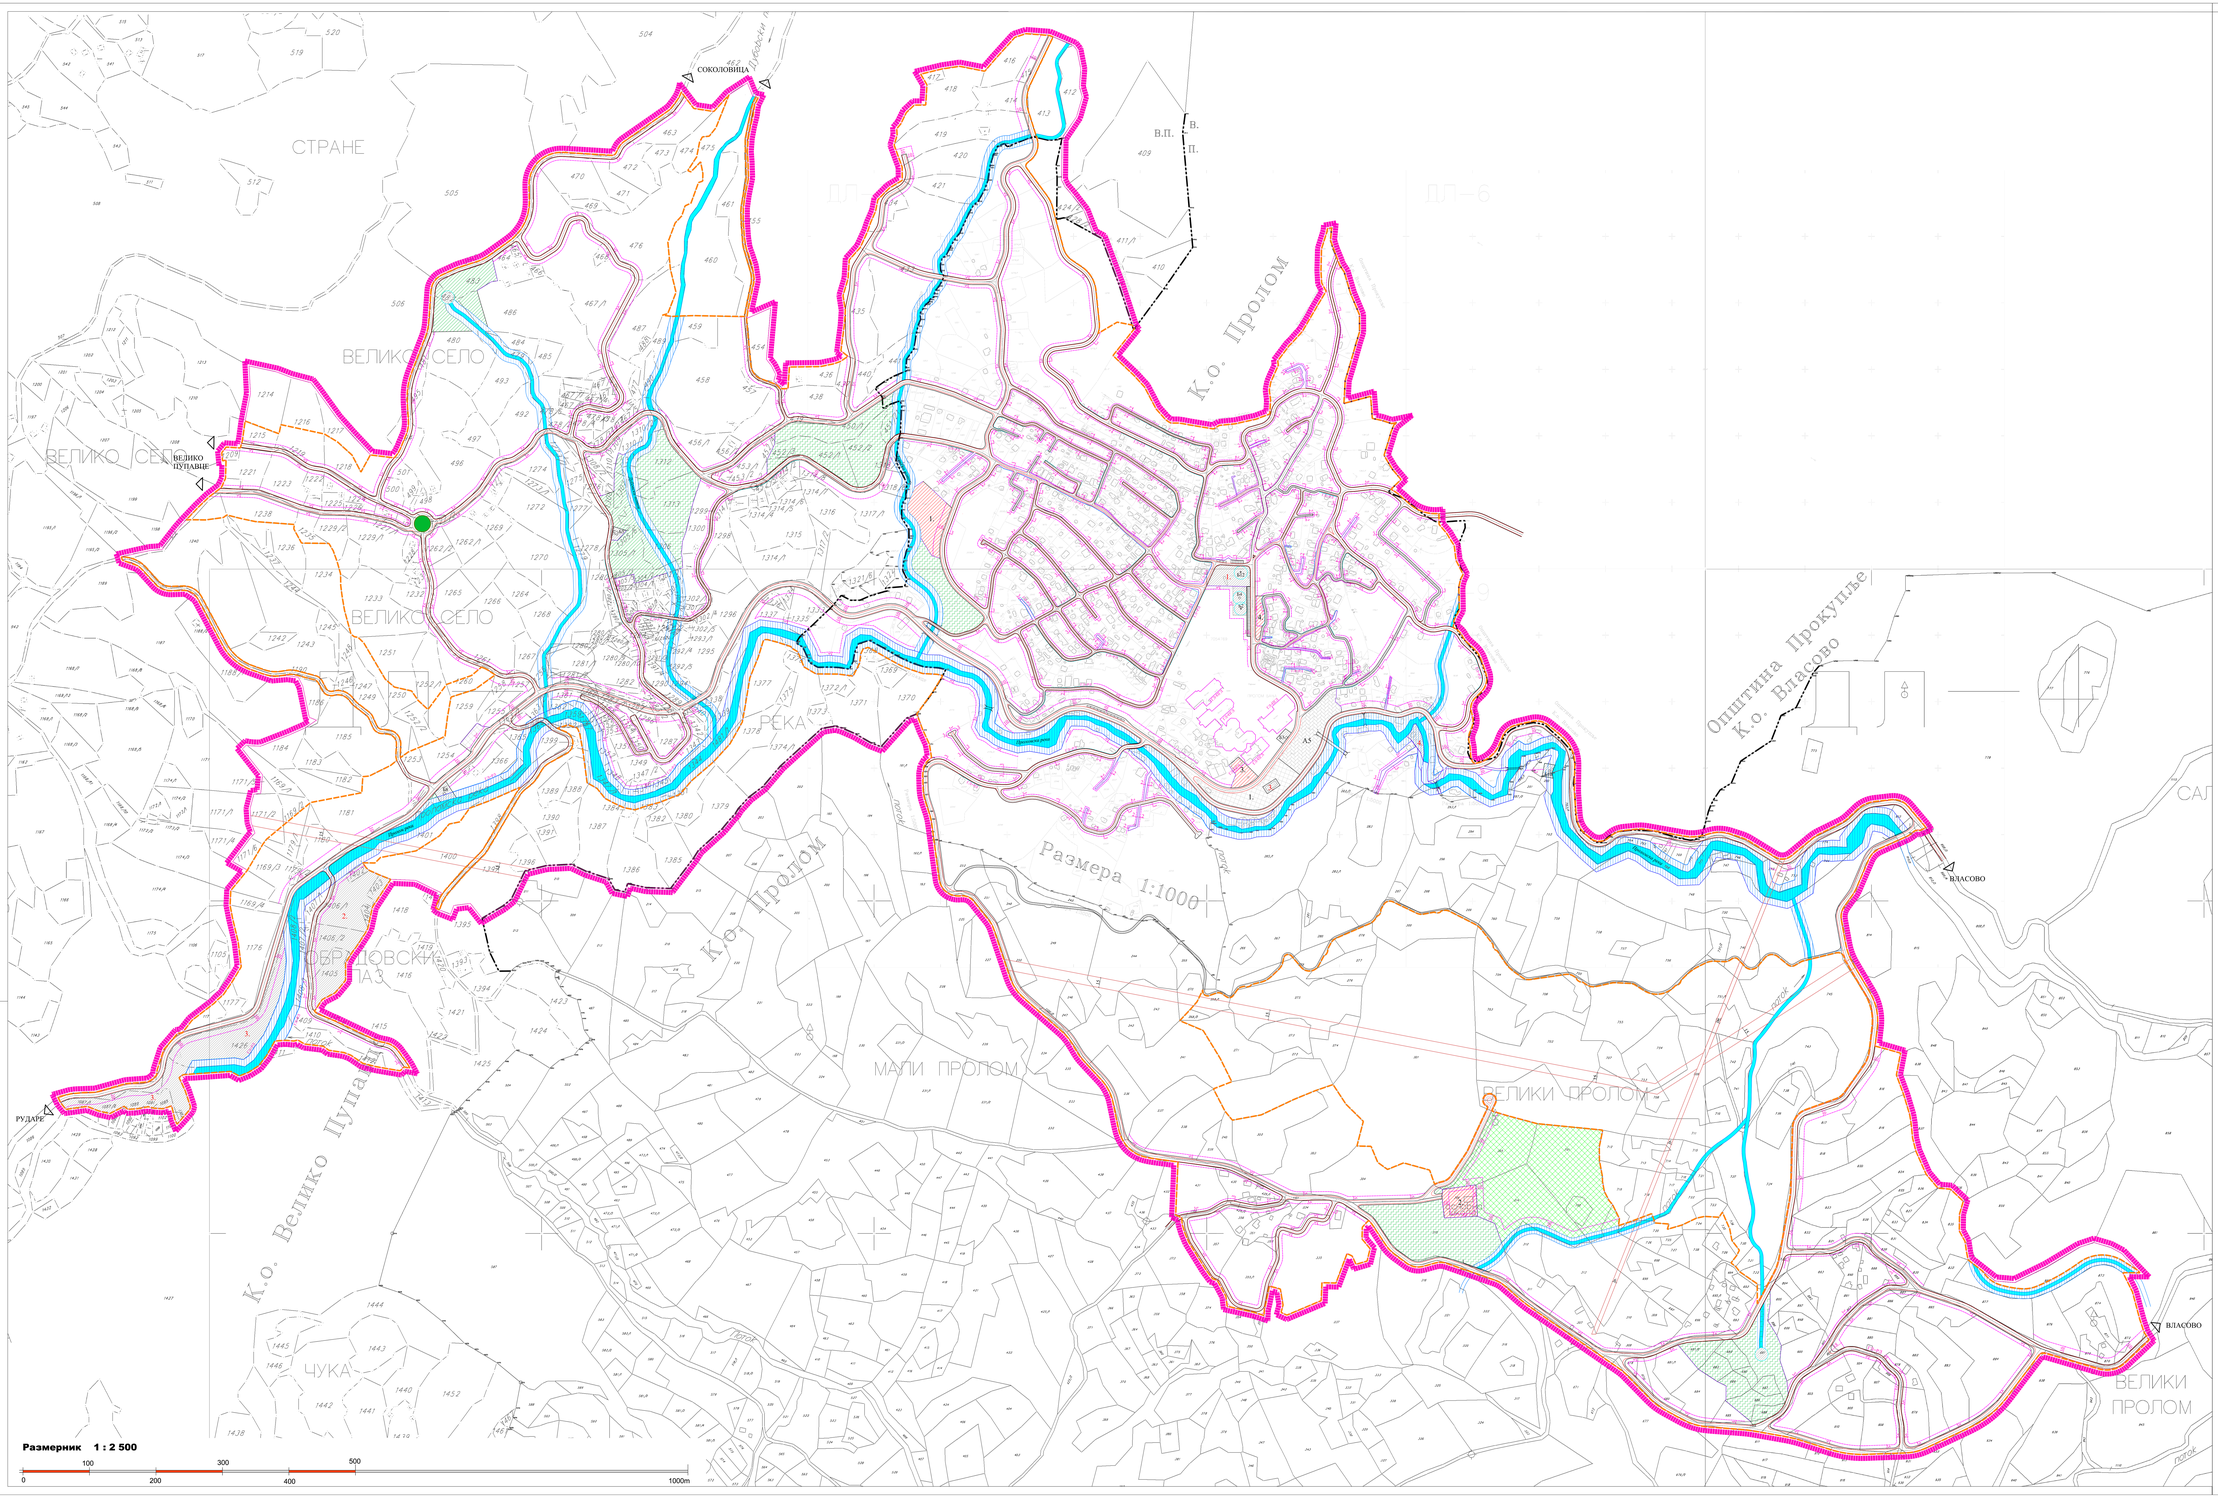

ПЛАН ГЕНЕРАЛНЕ РЕГУЛАЦИЈЕ ПРОЛОМ БАЊЕ

ОПШТИНА КУРШУМЛИЈА

С

Л Е Г Е Н Д А:

ГРАНИЦЕ

- Граница планског подручја
- Граница планираног грађевинског подручја
- Граница катастарске општине
- Регулационa линија
- Регулационa линија по катастру
- Регулација водотока- Проломске реке
- Грађевинска линија
- ГЛ=ПГЛ Грађевинска линија идентична постојећој грађевинској линији (ГЛ=ПГЛ)
- ГЛ=РЛ Грађевинска линија идентична регулационој линији (ГЛ=РЛ)
- Преломне тачке границе планираног грађевинског подручја
- Преломне тачке границе која се изузима из планираног грађевинског подручја
- Тачке површина јавних намена
- Заштитни појас далековода

ВОДОТОКОВИ

- ВОДНО ЗЕМЉИШТЕ
- Водоток

ПОВРШИНЕ ЈАВНИХ НАМЕНА

САОБРАЋАЈНИЦЕ И САОБРАЋАЈНЕ ПОВРШИНЕ

- Саобраћајнице
- Површине за стационарни саобраћај
- Колско-пешачки прилази
- 1. Аутобуско стајалиште
- 2. Саобраћајна површина

ЈАВНЕ СЛУЖБЕ И ПОВРШИНЕ

- ЗОНА ТРГА
- 1. ОСНОВНО ОБРАЗОВАЊЕ, ДЕЧЈА ЗАШТИТА, КУЛТУРА И ИНФОРМИСАЊЕ
- 2. КУЛТУРА И ИНФОРМИСАЊЕ
- 3. ПРИМАРНА ЗДРАВСТВЕНА ЗАШТИТА
- 4. АДМИНИСТРАЦИЈА
- СОЦИЈАЛНА ЗАШТИТА
- СПОРТ И РЕКРЕАЦИЈА

ЗЕЛЕНИЛО

- Парковско зеленило
- Заштитно зеленило
- Парк-шума

КОМУНАЛНИ ОБЈЕКТИ И ПОВРШИНЕ

- 1. Резервоар воде
- 2. Зелена пијаца
- 3. Постројење за пречишћавање отпадних вода
- 4. Пумпна станица
- Изворишта термоминералних вода

ПОВРШИНЕ ОСТАЛИХ НАМЕНА

Наручилац плана: UNOPS-EUPROGRES	Носилац израде плана: ОПШТИНА КУРШУМЛИЈА
Назив плана: **ПЛАН ГЕНЕРАЛНЕ РЕГУЛАЦИЈЕ ПРОЛОМ БАЊЕ**	
Назив листа: **УРБАНИСТИЧКА РЕГУЛАЦИЈА СА ГРАЂЕВИНСКИМ ЛИНИЈАМА**	
Број листа: 5.	Размера: 1 : 2500 / Датум: 2014. година
Одговорни урбаниста: Јелена Јовановић, д.и.а. (лицемна број 200139913)	
Урбаниста: Станислава Илић, д.и.а.	
Обрађивач плана: **П.ПЛАН урбан д.о.о.Ниш&Бања** пројектни друштво за архитектонску делатност и инжењеринг	