


КООРДИНАТЕ ОСНОВНИХ ТАЧКА

Број	Y	X
1	7531222.49	4766155.60
2	7531282.82	4766210.17
3	7531376.30	4766215.43
4	7531417.97	4766223.73
5	7531454.33	4766238.57
6	7531515.56	4766314.94
7	7531387.54	4766143.19
8	7531550.97	4766240.18
9	7531435.31	4766139.12
10	7531387.52	4766194.11
11	7531431.36	4766210.86
12	7531427.53	4766235.30
13	7531452.01	4766235.16
14	7531464.04	4766205.36
15	7531439.56	4766195.55

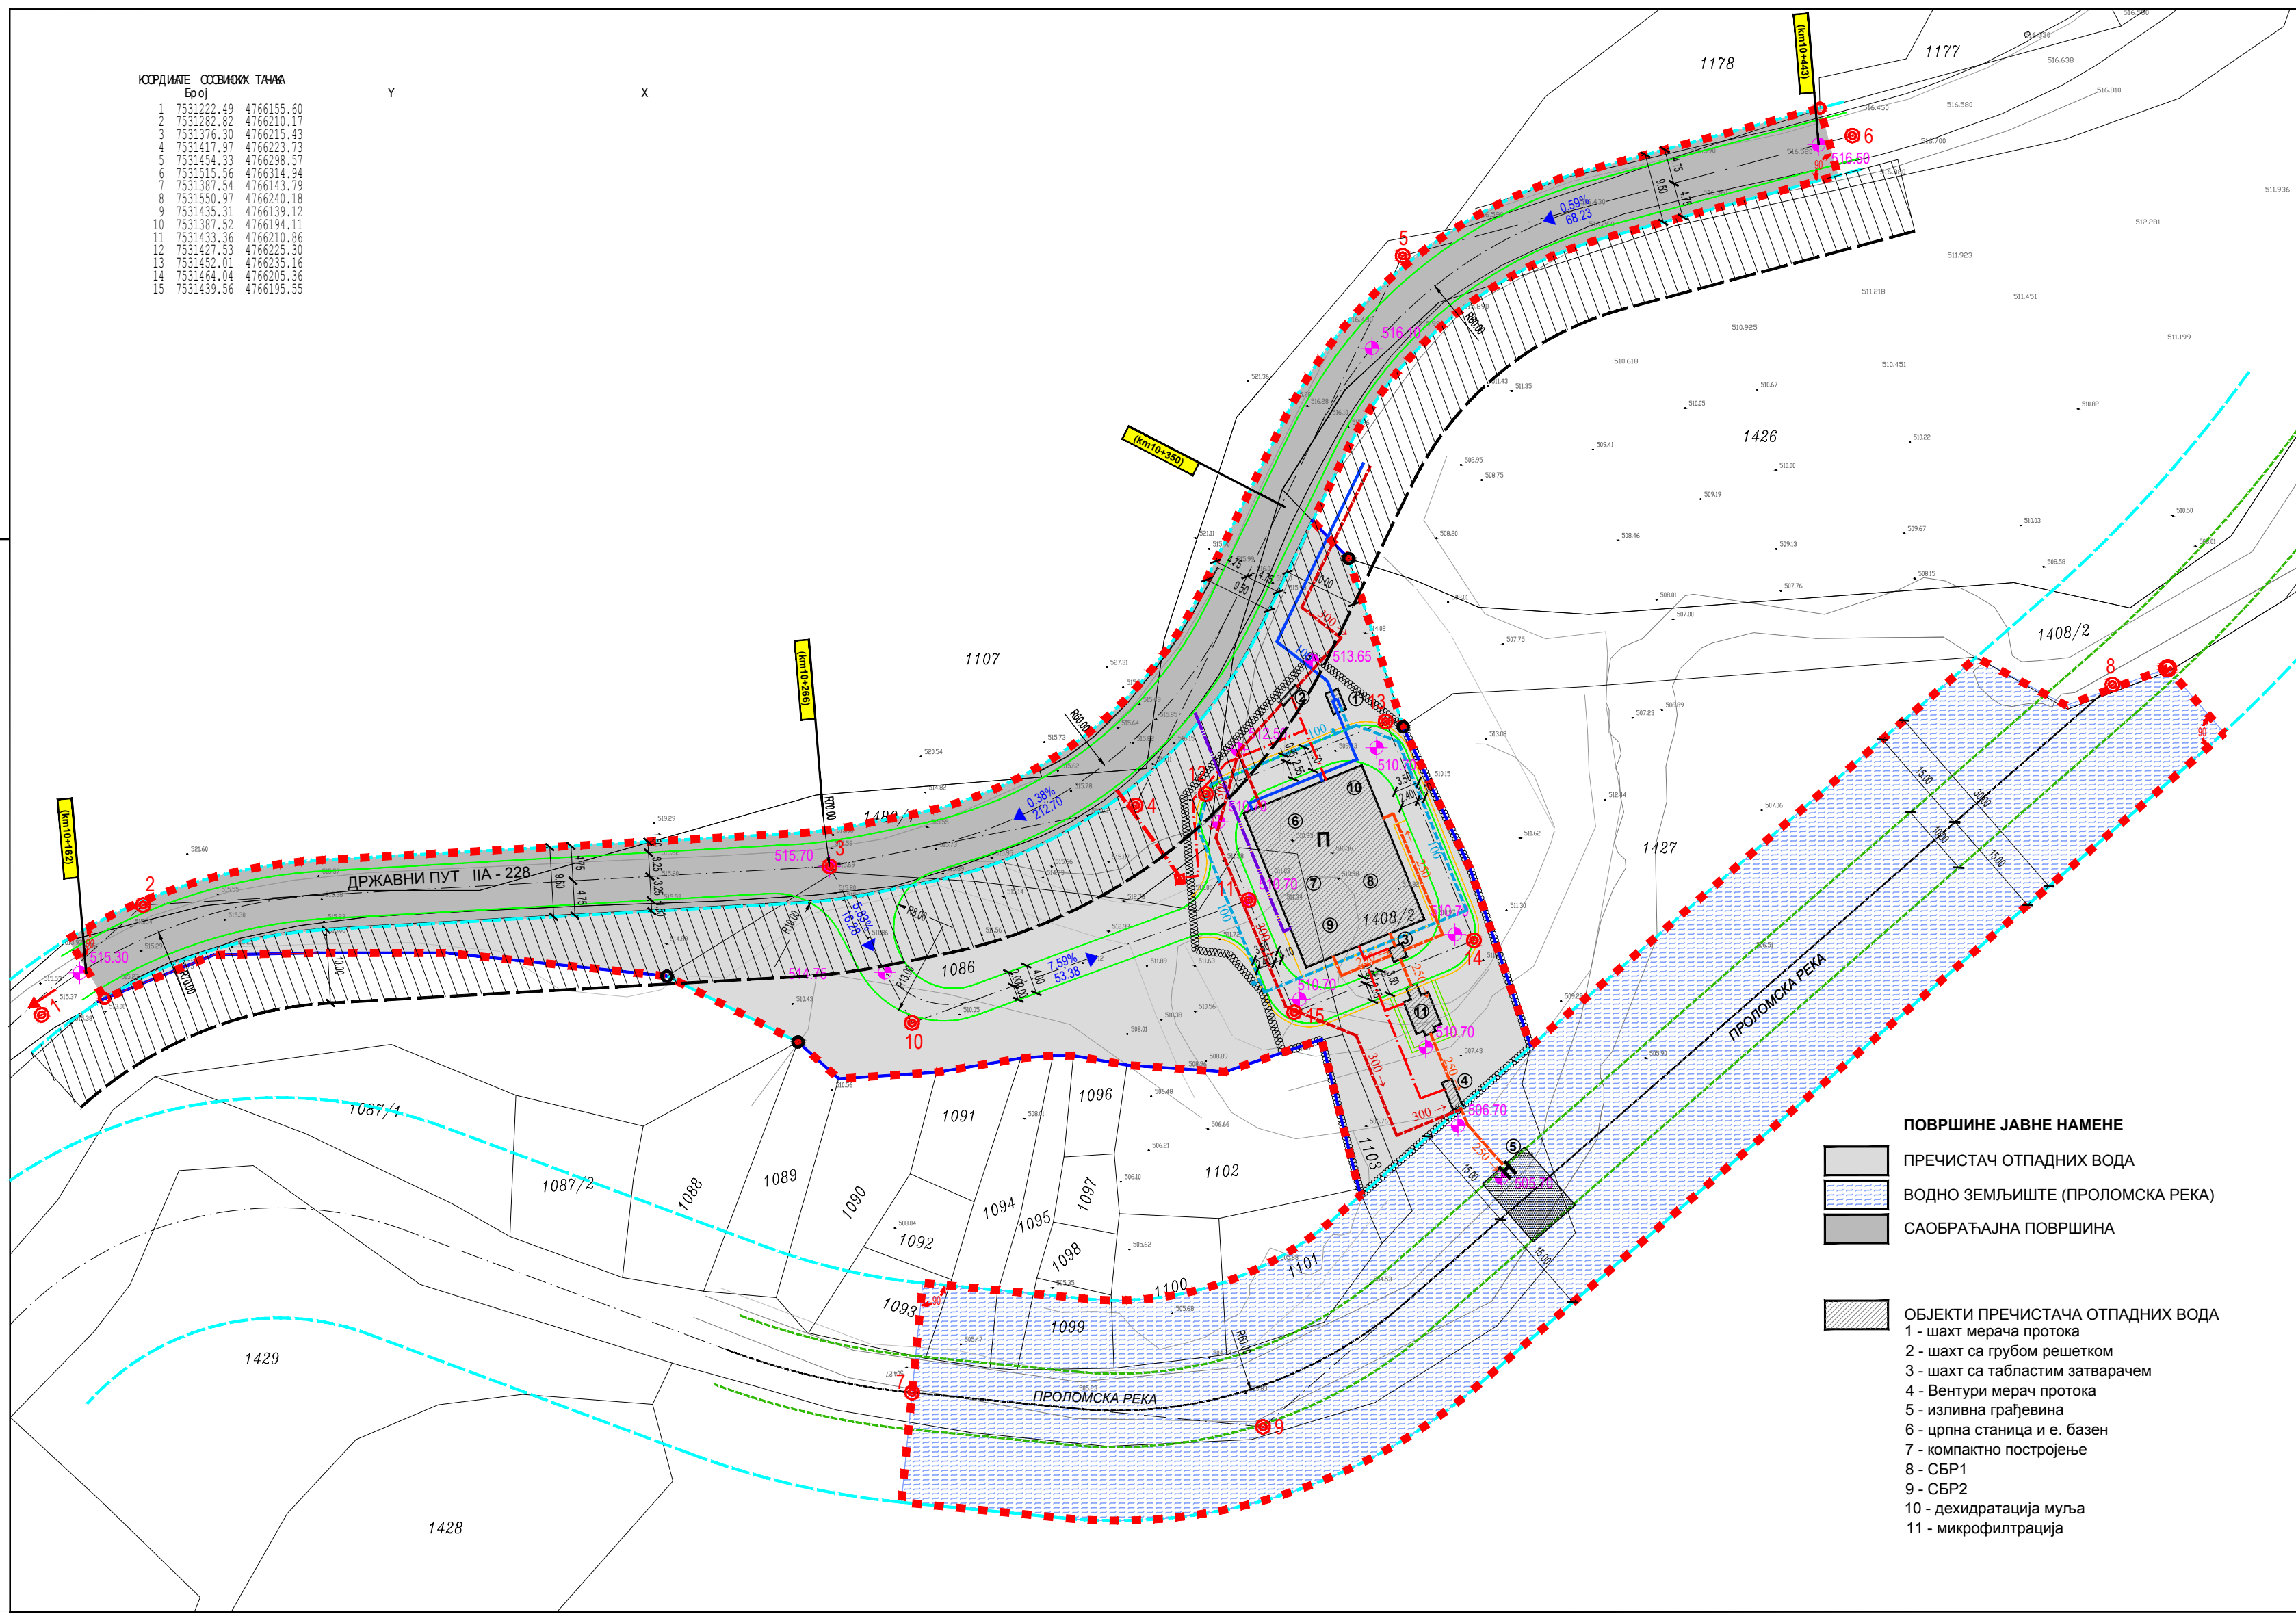


- ВОДНА ИНФРАСТРУКТУРА**
- ДОВОД ПРЉАВЕ ВОДЕ
 - ПРЕЧИШЋЕНА ВОДА
 - ВОДОВОД
 - ХИДРАНТСКА МРЕЖА
 - НАДЗЕМНИ ХИДРАНТ
 - РЕГУЛИСАНО КОРИТО ПРОЛОМСКЕ РЕКЕ ЗА МИНОР ВОДУ
 - ОСОВИНА РЕГУЛИСАНОГ КОРИТА ПРОЛОМСКЕ РЕКЕ
 - РЕГУЛИСАНО КОРИТО ОКО ИЗЛИВНЕ ГРАЂЕВИНЕ

- ЕНЕРГЕТСКА ИНФРАСТРУКТУРА И ЕЛЕКТРОНСКЕ КОМУНИКАЦИЈЕ**
- ТРАНСФОРМАТОРСКА СТАНИЦА
 - НАДЗЕМНИ ЕЛЕКТРОЕНЕРГЕТСКИ ВОД 10 KV
 - ПОДЗЕМНИ ЕЛЕКТРОЕНЕРГЕТСКИ ВОД 0,4 KV
 - ВОД ЕЛЕКТРОНСКИХ КОМУНИКАЦИЈА

- САОБРАЋАЈНА ИНФРАСТРУКТУРА**
- ДРЖАВНИ ПУТ IIA - 228
 - ЗАШТИТНИ ПОЈАС ДРЖАВНОГ ПУТА IIA - 228
 - СТАЦИОНАЖА ДРЖАВНОГ ПУТА IIA - 228
 - КОЛОВОЗ
 - ТРОТОАР

- ПОВРШИНЕ ЈАВНЕ НАМЕНЕ**
- ПРЕЧИСТАЧ ОТПАДНИХ ВОДА
 - ВОДНО ЗЕМЉИШТЕ (ПРОЛОМСКА РЕКА)
 - САОБРАЋАЈНА ПОВРШИНА

- ОБЈЕКТИ ПРЕЧИСТАЧА ОТПАДНИХ ВОДА**
- 1 - шахт мерача протока
 - 2 - шахт са грубом решетком
 - 3 - шахт са табластим затварачем
 - 4 - Вентури мерач протока
 - 5 - изливна грађевина
 - 6 - црпна станица и е. базен
 - 7 - компактно постројење
 - 8 - СБР1
 - 9 - СБР2
 - 10 - дехидратација муља
 - 11 - микрофилтрација

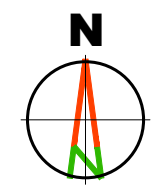

Обрађивач плана: Јавно предузеће "УРБАНИЗАМ" Завод за урбанизам Нови Сад, Булевар цара Лазара 3/III		Заведнички сат: "АРХИПЛАН" д.о.о. Ул. Кнеза Михаила Бр. 66 АРАНЂЕЛОВАЦ		"ANDZOR ENGINEERING" Ул. Миа Андрића Бр. 13 НОВИ САД	
НАЗИВ ПЛАНА	ПЛАН ДЕТАЉНЕ РЕГУЛАЦИЈЕ "ПОСТРОЈЕЊА ЗА ПРЕЧИШЋАВАЊЕ ОТПАДНИХ ВОДА ПРОЛОМ БАЊА"				
ОДГОВОРНИ УРБАНИСТА	ОЃА ТОЛМАЧ, дипл.инж.граф.	НАЗИВ КАРТЕ	ПЛАН МРЕЖЕ И ОБЈЕКТА ИНФРАСТРУКТУРЕ		
ОБРАЂИВАЧ	О. ТОЛМАЧ, дипл.инж.граф.	НАРУЧИЛАЦ ИЗРАДЕ ПЛАНА	ЈП "ДИРЕКЦИЈА ЗА ИЗГРАДЊУ, УРБАНИЗАМ, ПЛАНИРАЊЕ, ПРОЈЕКТОВАЊЕ И СТАМБЕНЕ ПОСЛОВЕ" КУРШУМЛИЈА		
	Д. НЕДЕЉКОВ, дипл.инж.саобр. М. ПАУНИЋ, арх.техн.	НОСИЛАЦ ИЗРАДЕ ПЛАНА	ОПШТИНА КУРШУМЛИЈА		
ПОМОЋНИК ДИРЕКТОРА	Г. ЂИЛАС, дипл.инж.арх.	БРОЈ ЗАДАТКА:	ДАТУМ:	РАЗМЕРА:	БРОЈ:
		2.4.2/16	12. 2018.	1 : 500	3