




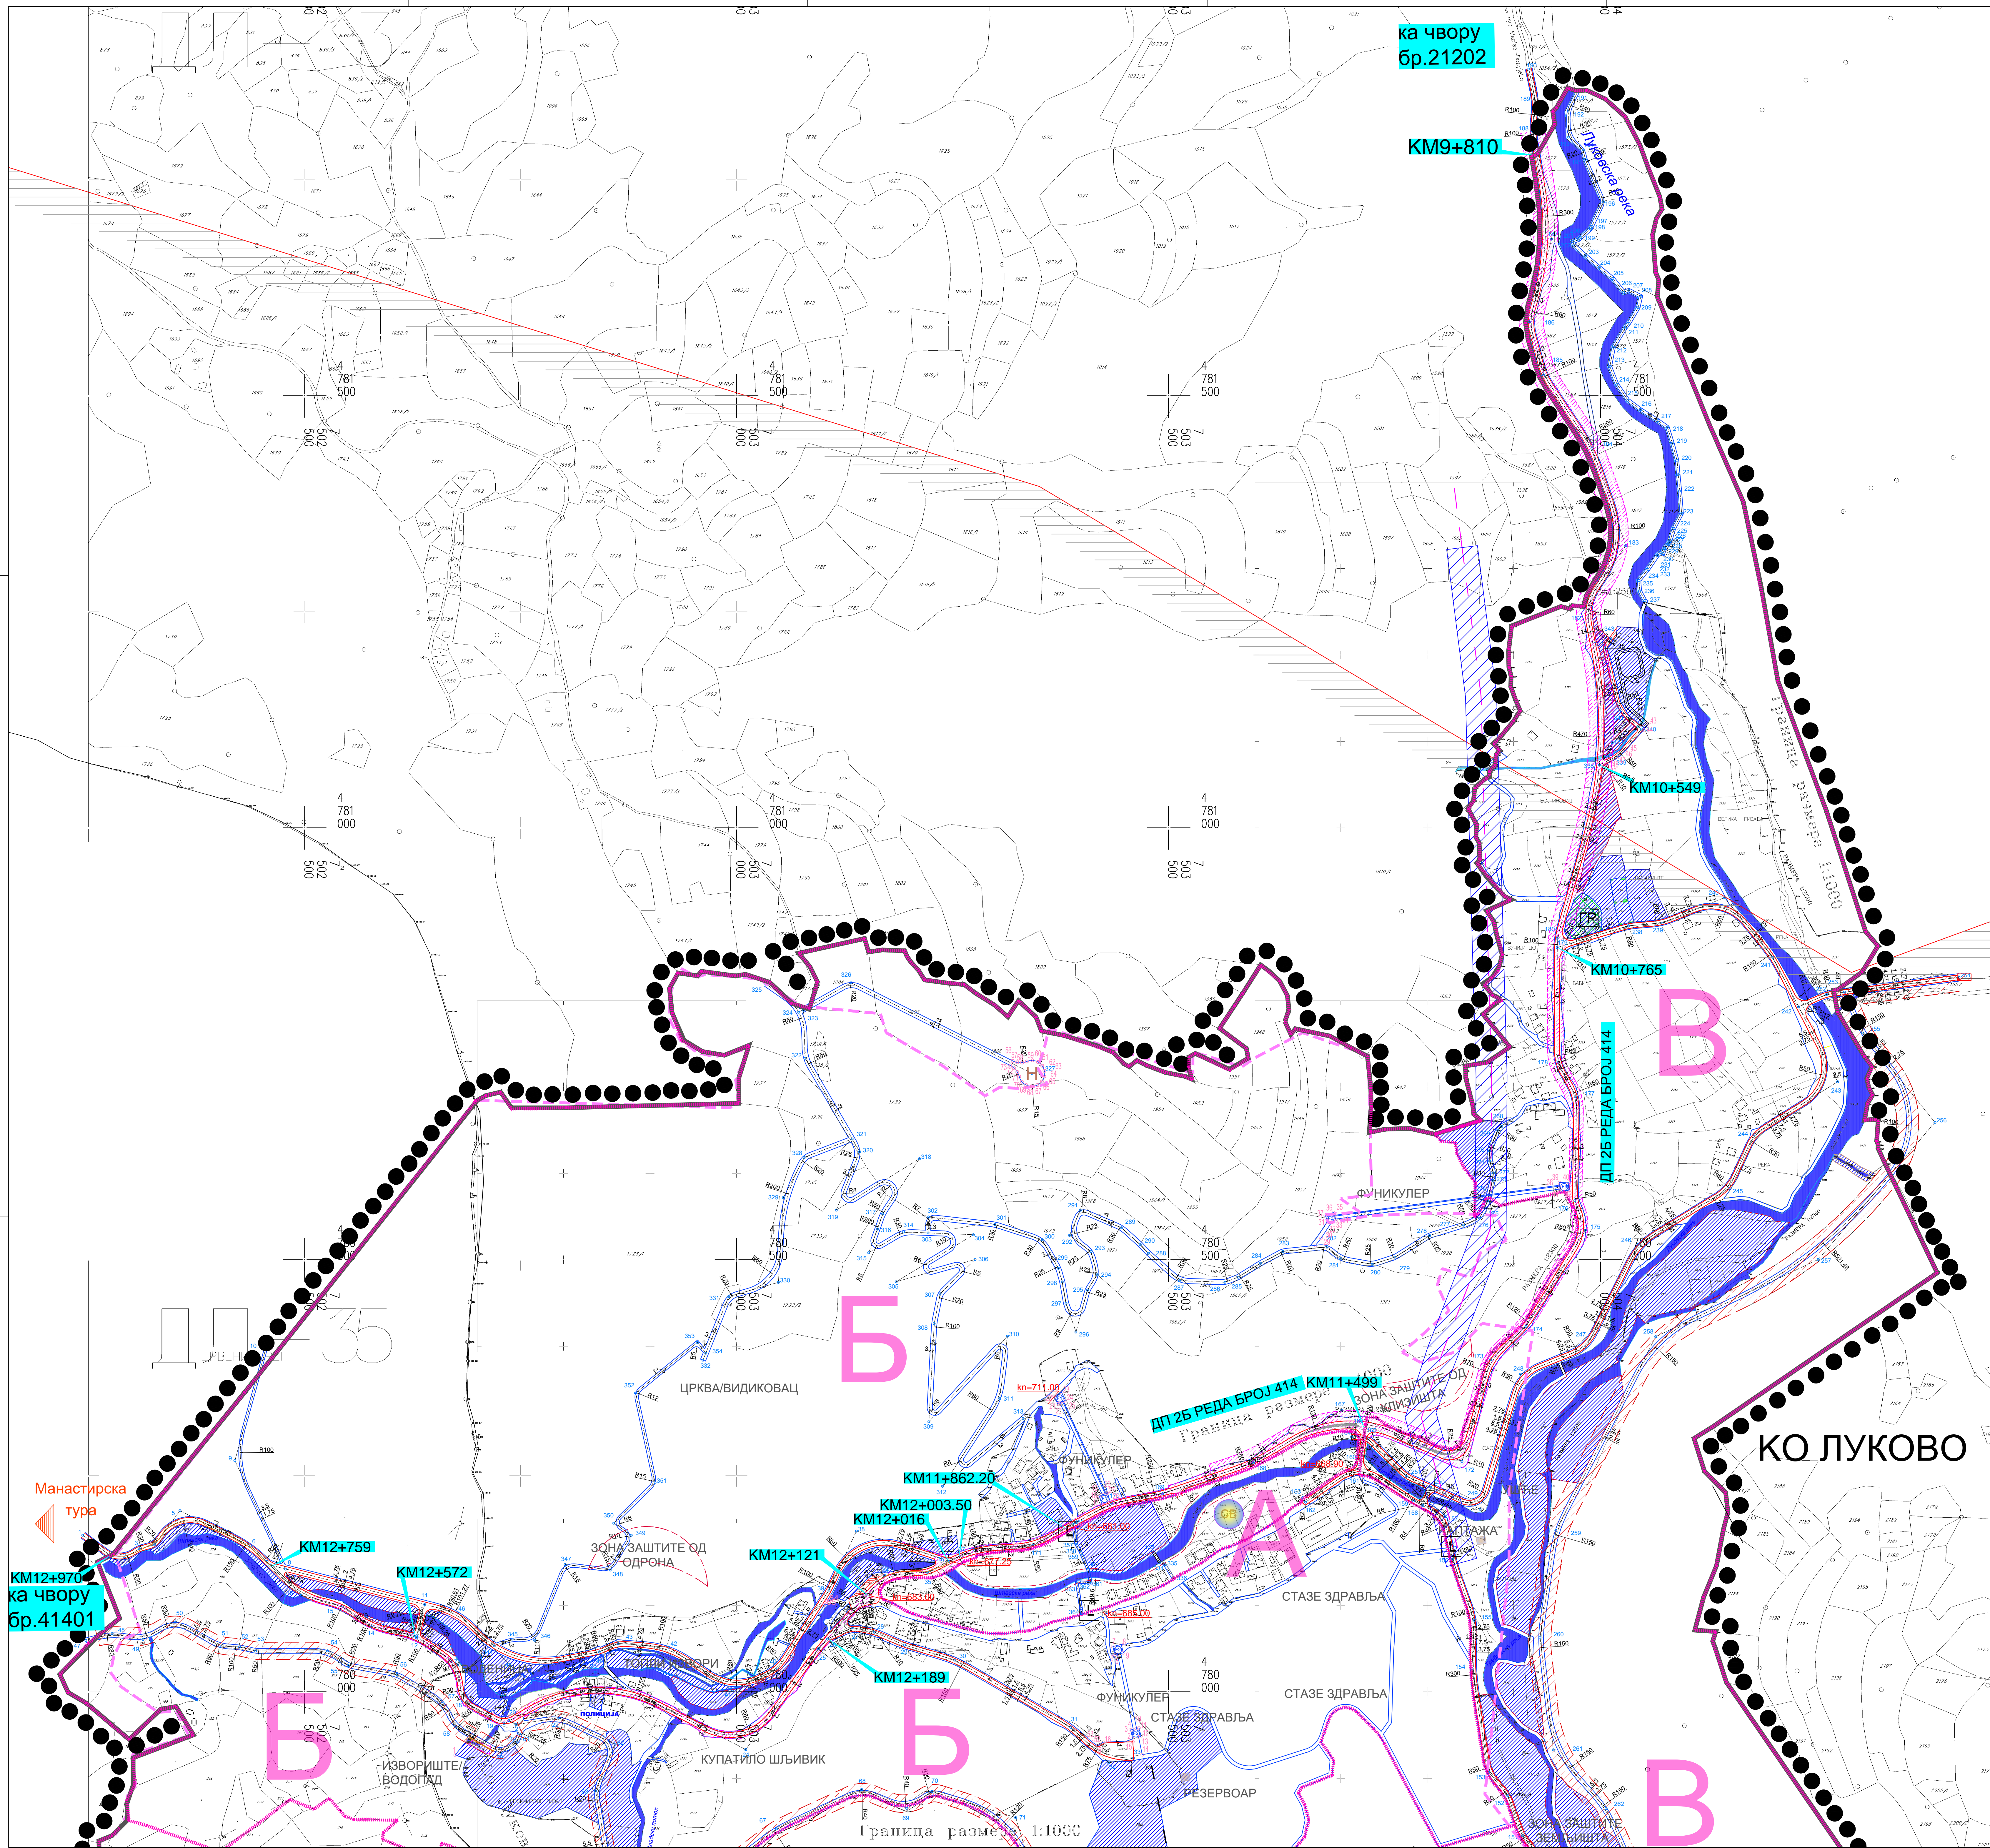

# ПЛАН ГЕНЕРАЛНЕ РЕГУЛАЦИЈЕ ЛУКОВСКА БАЊА

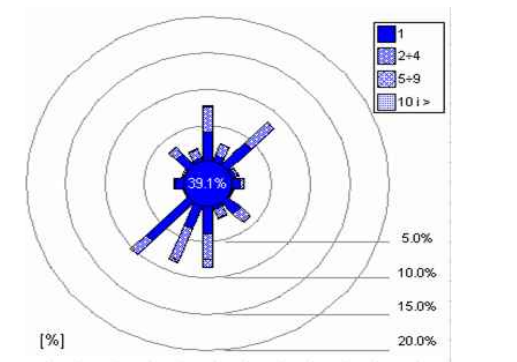

- Граница плана
- Граница грађевинског подручја
- Граница копнене зоне безбедности
- Граница студије за проглашене бањског подручја
- Граница просторне целине
- Ознака просторне целине
- Водотокови
- Граница приобалног заштитног појаса
- САОБРАЋАЈНИЦЕ И ТЕРМИНАЛИ**
- Саобраћајница
- Заштитни појас државног пута
- Заштитни појас далековода
- Обилазница са инфраструктурним коридором
- Регулациона линија
- Коловоз
- Осовина
- Тротоар
- Пешачко колако саобраћајница
- Туристичка стаза
- Техничке мере заштите
- Осовинска тачка
- Кота нивелете
- Станицажа државног пута
- САОБРАЋАЈНИЦЕ И ТЕРМИНАЛИ**
- Н ХЕЛИДРОМ
- F1 ФУНИКУЛЕР
- L ЛИФТ ЈАВНЕ НАМЕНЕ
- ПОВРШИНЕ ЈАВНЕ НАМЕНЕ**
- ЗЕМЉИШТЕ ЈАВНЕ НАМЕНЕ (ОСИМ ЈАВНИХ САОБРАЋАЈНИЦА)
- СВ Стаклена башта са марилосаријумом
- Саобраћајне површине
- Тачка координате површине јавне намене

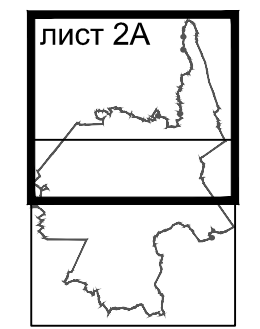

ЕЛАБОРАТ	Организација: Државна агенција за урбанизам и грађевинарство Републике Србије
ПЛАН ГЕНЕРАЛНЕ РЕГУЛАЦИЈЕ ЛУКОВСКА БАЊА	Извршила: Државна агенција за урбанизам и грађевинарство Републике Србије
КАРТА	Сачињила: Државна агенција за урбанизам и грађевинарство Републике Србије
САОБРАЋАЈНО РЕШЕЊЕ СА РЕГУЛАЦИОНИМ ЛИНИЈАМА УЛИЦА, АНАЛИТИЧКИМ РЕШЕЊИМА ПОВРШИНА ПОВРШИНА ЈАВНЕ НАМЕНЕ	Размера: 1:2.500 Датум: 2019. 2А

Шифра  
1-ПГР-16  
2019. 2А