


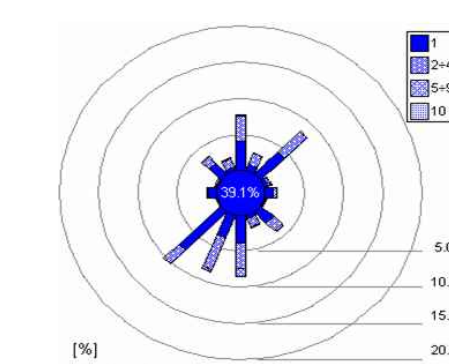


ПЛАН ГЕНЕРАЛНЕ РЕГУЛАЦИЈЕ ЛУКОВСКА БАЊА




ка чвору
бр.21202
КМ9+810

ДП 25 РЕДА БРОЈ 414

КМ12+970
ка чвору
бр.41401

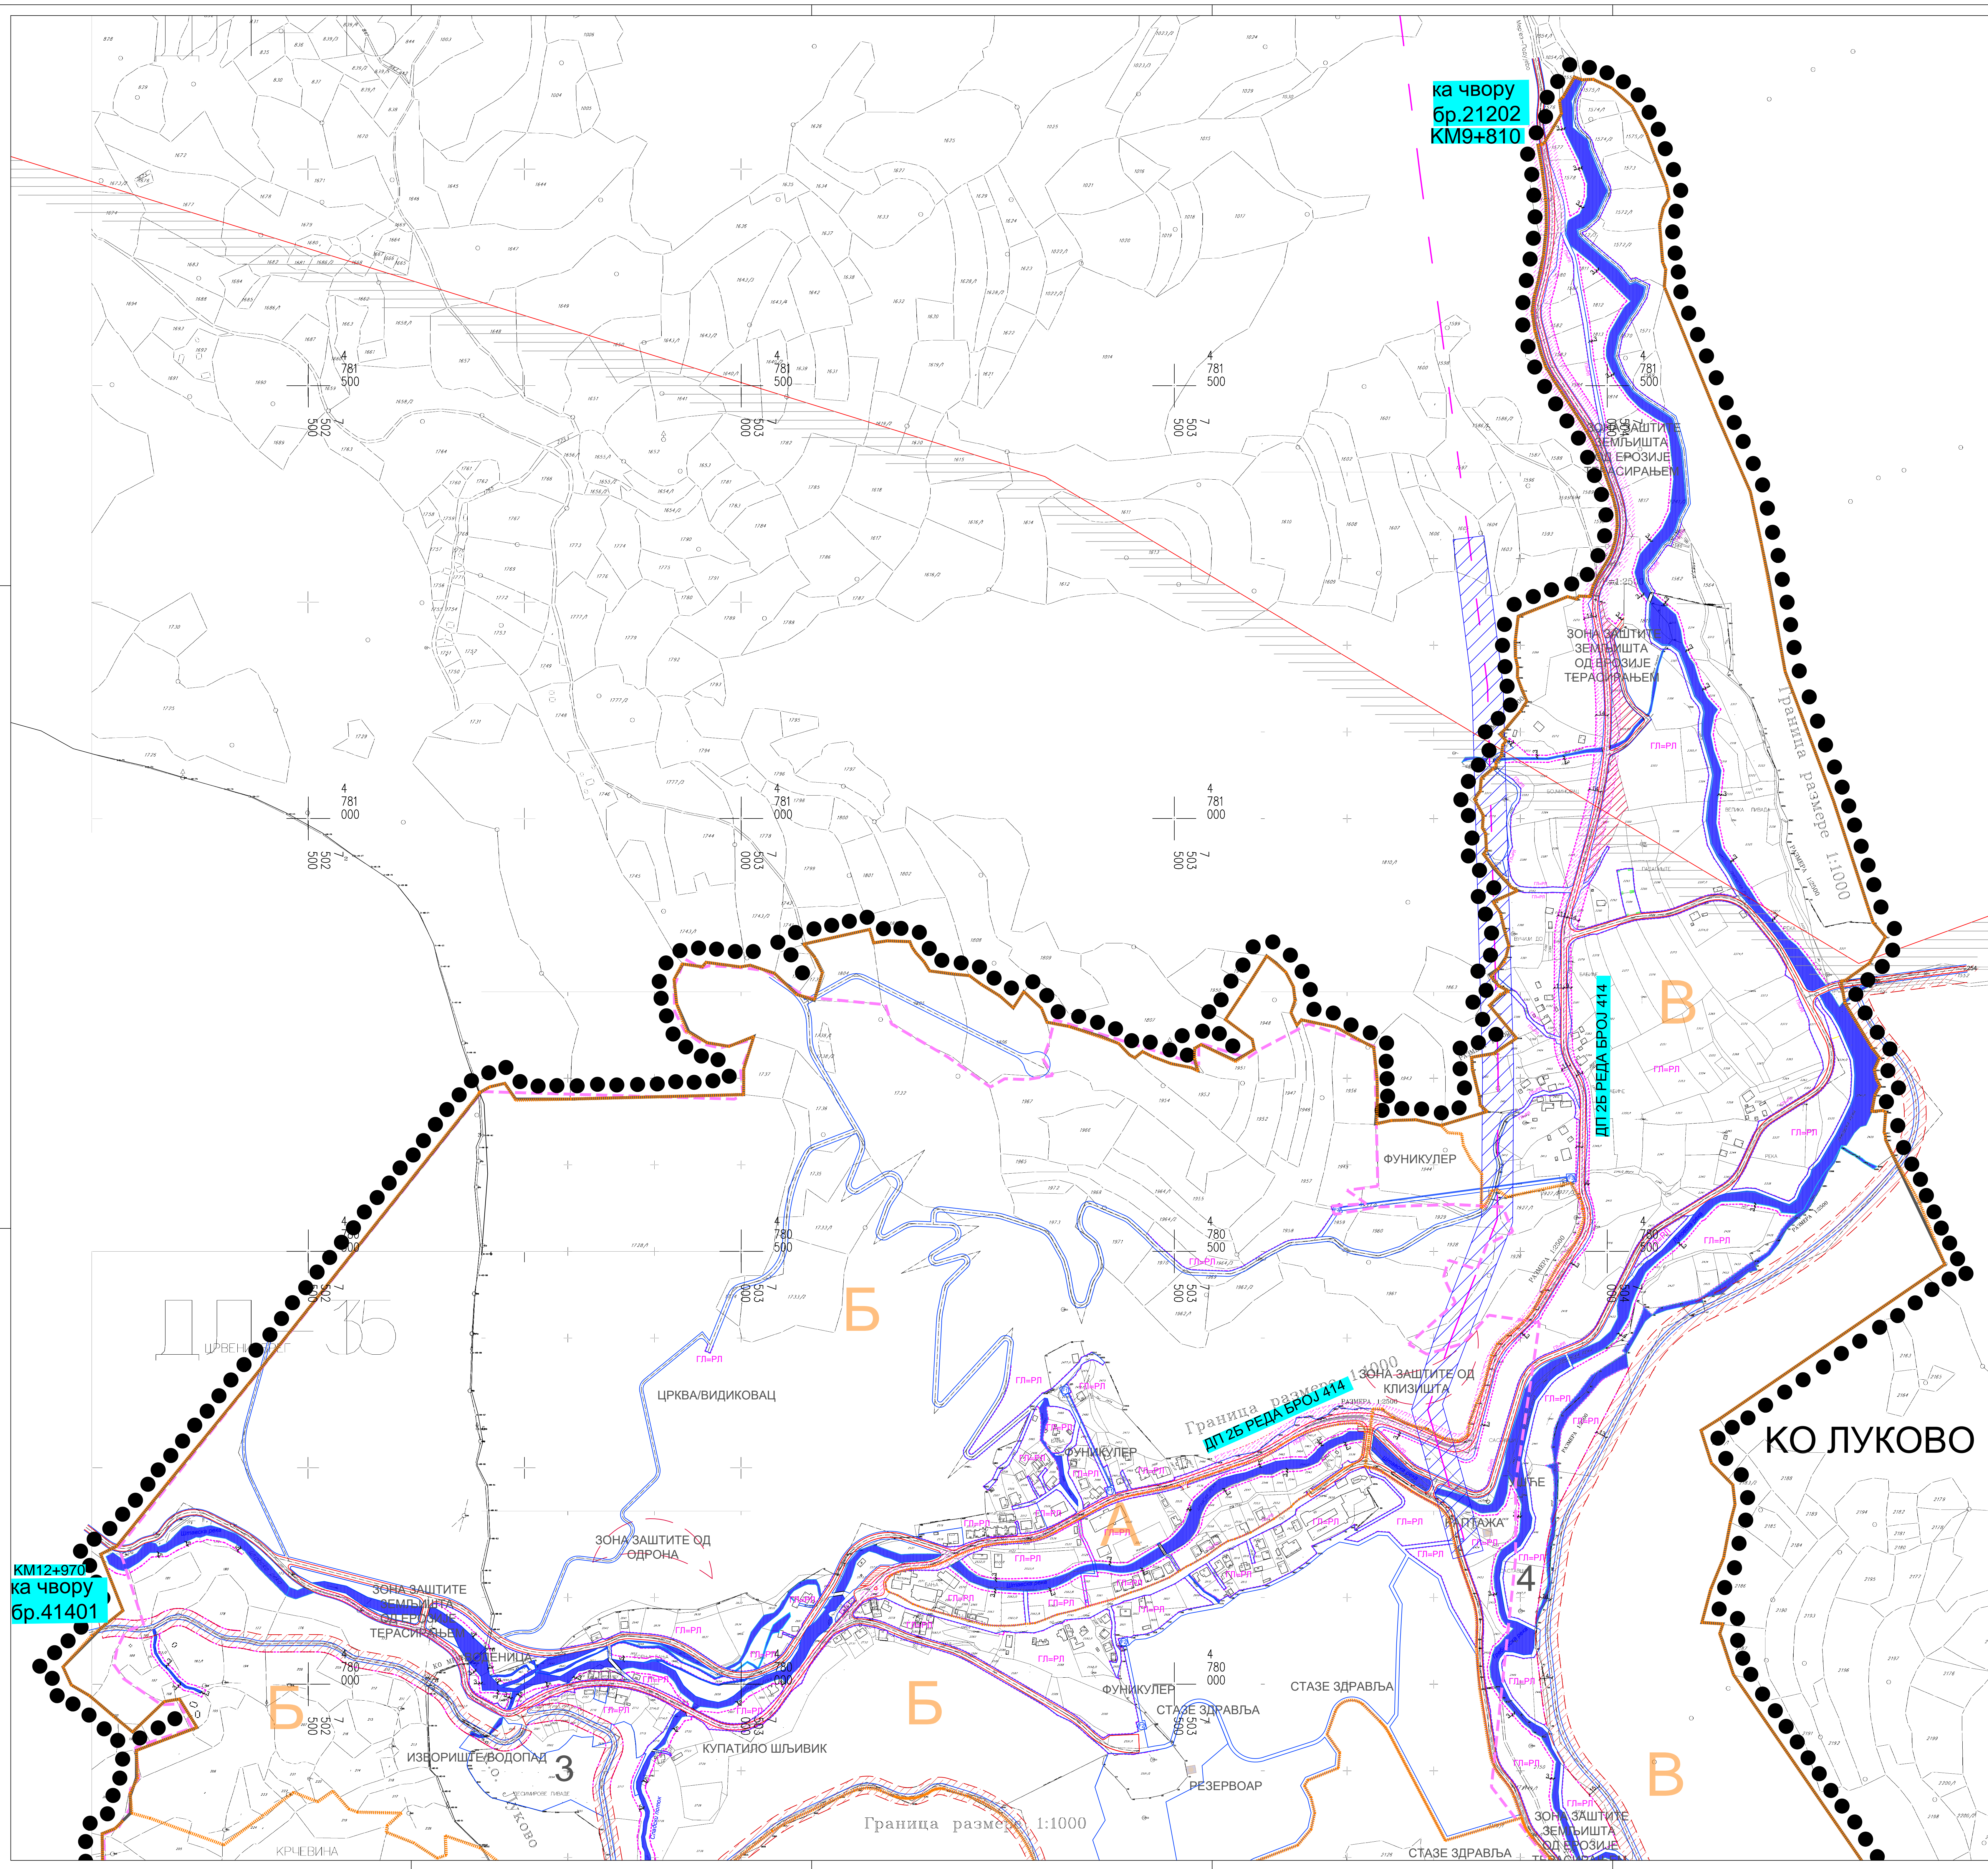

- Граница плана
 - Граница грађевинског подручја
 - Граница копнене зоне безбедности
 - Граница студије за проглашене бањског подручја
 - Граница просторне целине
 - Ознака просторне целине
 - Водотокови
 - Граница зоне заштите
- МРЕЖА САОБРАЋАЈНИЦА**
- Саобраћајница
 - Заштитни појас државног пута
 - Заштитни појас далековода
 - Обилазница са инфраструктурним коридором
 - Регулациона линија
 - Колевоз
 - Осовина
 - Тролевар
 - Пешачко-колска саобраћајница
 - Туристичка стаза
 - ГЛ-РП
 - Грађевинска линија

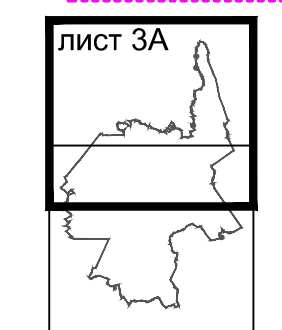

ЈП ЗАСЕК
ЗА УРБАНИЗАЦИЈУ
НИШ

Шифра
1-ПГР-16
2019. 3А

ЕЛАБОРАТ	Сарајеву, ул. Милана Ракића 1, бр. 100, 71000 Сарајево
ПЛАН ГЕНЕРАЛНЕ РЕГУЛАЦИЈЕ ЛУКОВСКА БАЊА	Сарајево, Београдска, 100, тес.
КАРТА	УРБАНИСТИЧКА РЕГУЛАЦИЈА СА ГРАЂЕВИНСКОМ ПЛАНОВАМА
Размер:	1:2 500
Директор:	Мр Миролjub Станковић, дип.инж.арх.